




**1** PLANTA BAIXA  
ESCALA: 1/50

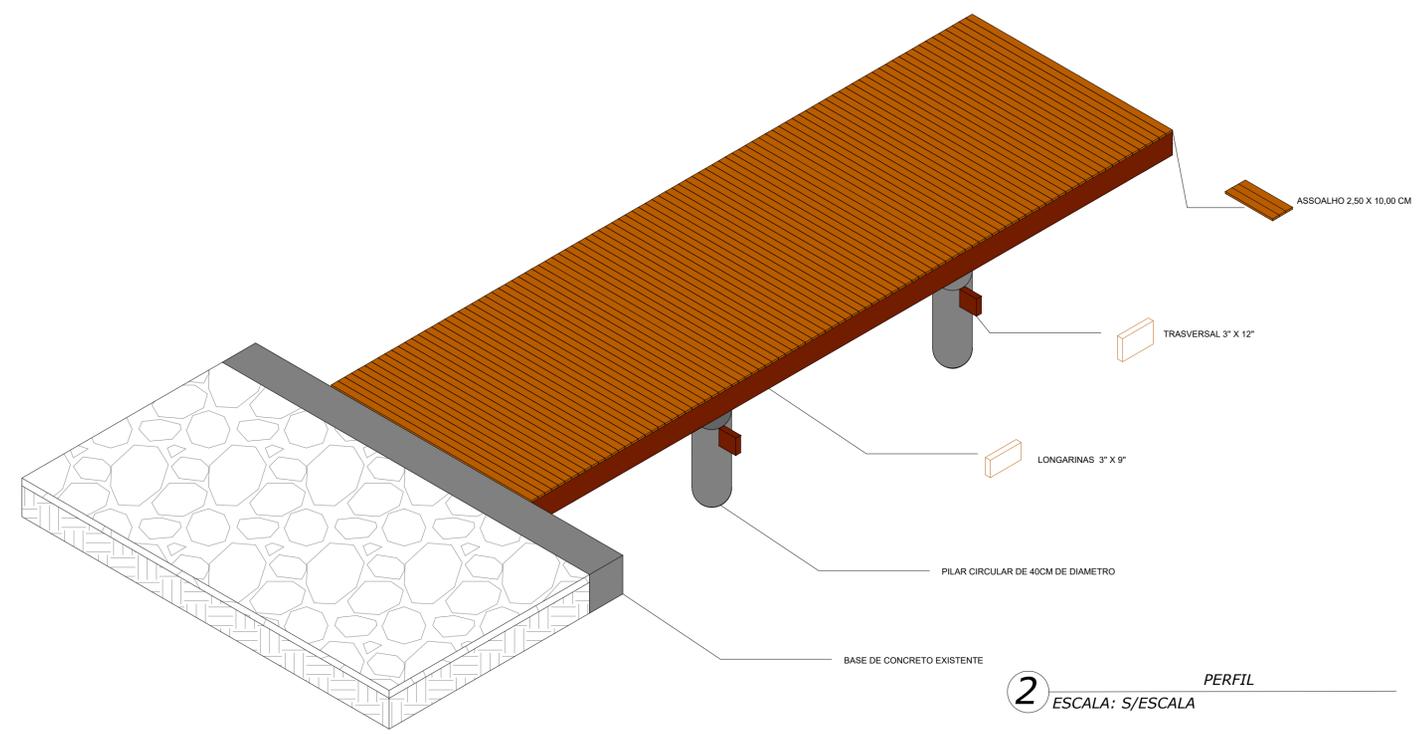

**2** PERFIL  
ESCALA: 5/ESCALA

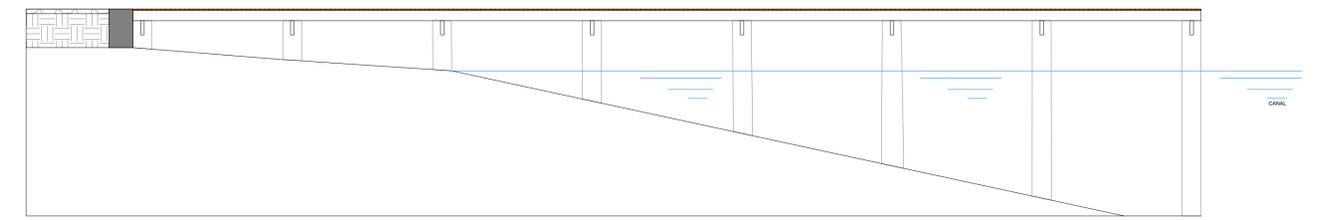

**3** CORTE LATERAL  
ESCALA: 1/75

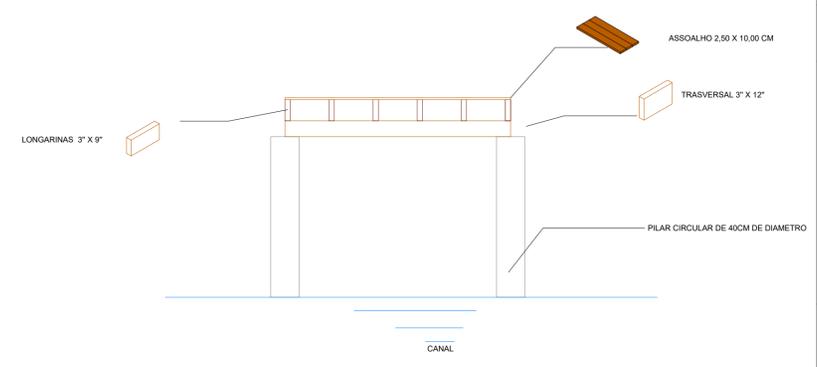

**4** CORTE FRONTAL  
ESCALA: 1/50

Título: PROJETO DE REFORMA DO PIÉR DE ATRACAÇÃO DOS BARCOS DE PESCA	Prancha: <b>1/1</b>
Local: RUA CORONEL FERREIRA S/N, PORTINHO - CABO FRIO/RJ	Escala: 1/50
Descrição: PLANTA BAIXA DETALHADA	Data: 03/08/2022
Revisão:	

Assinaturas:

\_\_\_\_\_

\_\_\_\_\_

\_\_\_\_\_

Observações:

\_\_\_\_\_

\_\_\_\_\_

\_\_\_\_\_