


1 PLANTA BAIXA EXISTENTE
ESCALA: 1/100



2 COBERTURA
ESCALA: 1/100

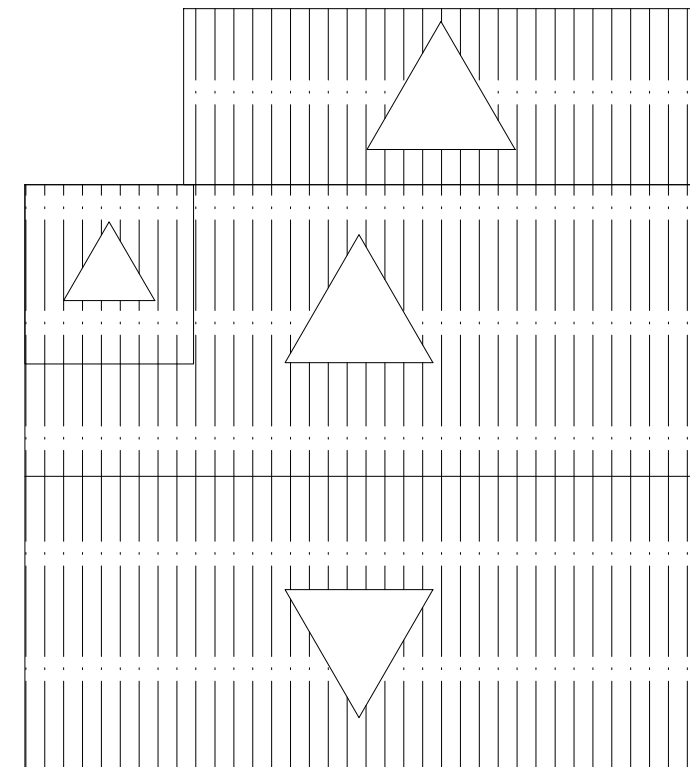

PREFEITURA MUNICIPAL DE CABO FRIO

Secretaria Municipal de Obras e Serviços Públicos

Título: PLANTA BAIXA EXISTENTE CRAS BOTAFOGO		Prancha: 01/02
Local: Estrada do Botafogo, 43, Botafogo, Cabo Frio/RJ		
Descrição:		Escala: 1/100
		Data: 21/11/2022