



QUADRO DE ESQUADRIAS			
ESPEC.	REF.	TIPO	VÃO (m)
JANELAS ALUMÍNIO	J1	Janela de correr - 4 folhas	2.00 x 1.50
	J2	Janela basculante	1.00 x 1.00
	J3	Janela basculante	0.80 x 0.60
	J4	Janela basculante	0.60 x 0.60
	J5	Janela de correr - 2 folhas	1.50 x 1.20
PORTAS MADEIRA	PM1	Porta de abrir	0.80 x 2.10
	PM2	Porta de abrir	0.75 x 2.10
	PM3	Porta de abrir	0.70 x 2.10
	PM4	Porta de abrir	0.60 x 2.10
	PM5	Porta adaptada PCD	0.80 x 2.10
PORTA FERRO	PF1	Portão de abrir - 2 folhas	2.40 x 2.10

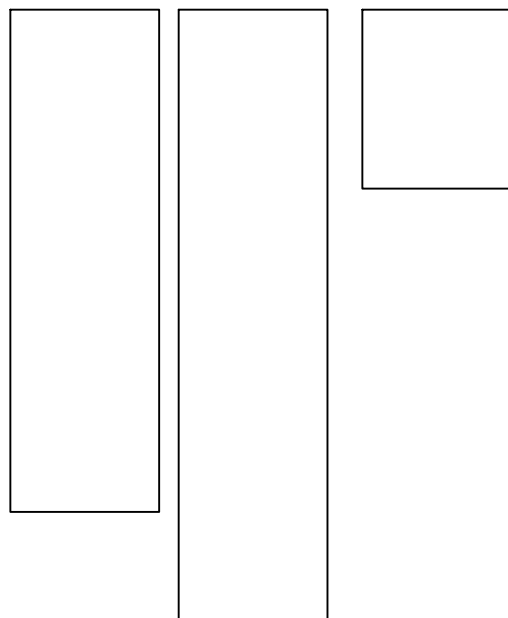

1 PLANTA BAIXA

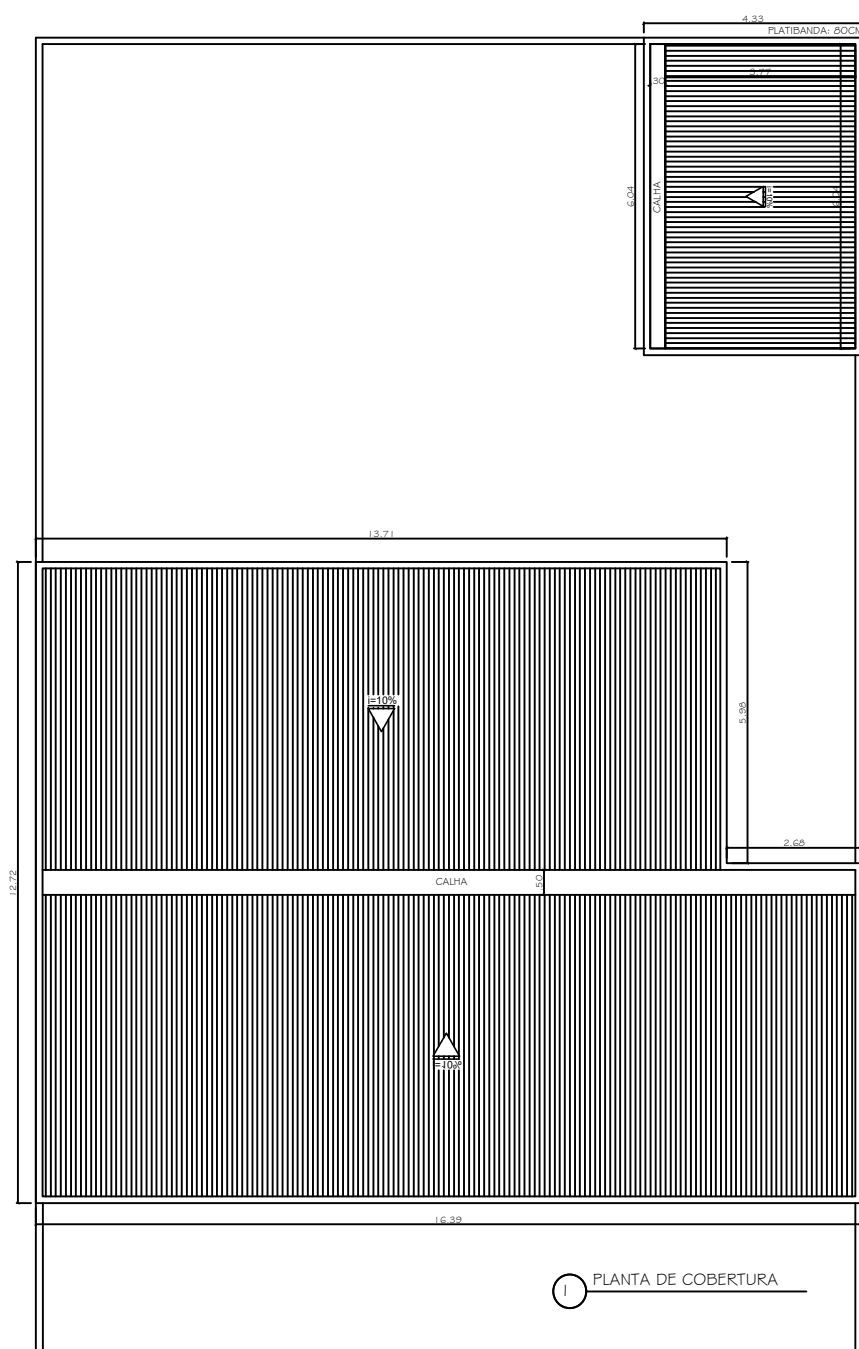

1 PLANTA DE COBERTURA



PREFEITURA MUNICIPAL DE CABO FRIO

Secretaria Municipal de Obras e Serviços Públicos

Título: Reforma do CRAS Praia do Siqueira

Local: R. Guanabara - Praia do Siqueira, Cabo Frio - RJ

Descrição: Planta de Sinalização

01/01

Escala: 1:150

Data: 24/03/2023