


QUADRO DE ESQUADRIAS			
ESPEC.	REF.	TIPO	VÃO (m)
JANELAS ALUMÍNIO	J1	Janela de correr - 4 folhas	2.00 x 1.50
	J2	Janela basculante	1.00 x 1.00
	J3	Janela basculante	0.80 x 0.60
	J4	Janela basculante	0.60 x 0.60
	J5	Janela de correr - 2 folhas	1.50 x 1.20
PORTAS MADEIRA	PM1	Porta de abnr	0.80 x 2.10
	PM2	Porta de abnr	0.75 x 2.10
	PM3	Porta de abnr	0.70 x 2.10
	PM4	Porta de abnr	0.60 x 2.10
	PM5	Porta adaptada PCD	0.80 x 2.10
PORTA FERRO	PF1	Portão de abnr - 2 folhas	2.40 x 2.10

- ITENS GERAIS**
- (1.1) (1.2) (1.3)
  - (1.4) (1.5) (1.6)
  - (1.7) (8.1) (2.16)
  - (2.17) (4.6) (4.16)
  - (4.17) (4.18) (4.19)
  - (6.2) (6.3) (6.4)
  - (6.8) (7.1) (7.2)
  - (7.3) (7.4) (7.5)
  - (7.6) (7.7) (7.8)
  - (7.9) (7.10) (7.11)
  - (7.12) (8.1)

- ITENS ÁREA EXTERNA**
- (2.1) (2.2) (2.3)
  - (2.4) (2.5) (2.6)
  - (2.8) (2.9) (2.10)
  - (2.11) (2.12) (2.13)
  - (2.14) (2.17) (2.19)
  - (3.1) (3.2) (3.3)
  - (3.4) (3.5) (3.6)
  - (3.7) (3.5) (3.6)
  - (3.11) (3.12) (4.2)
  - (4.3) (4.5) (4.7)
  - (4.9) (4.10) (4.11)
  - (4.12) (4.13) (4.14)
  - (4.15) (6.1) (6.5)
  - (6.6) (6.7) (6.9)

- ITENS TELHADO**
- (5.1) (5.2) (5.3)
  - (5.4) (5.5) (5.6)
  - (5.7) (5.8) (5.9)

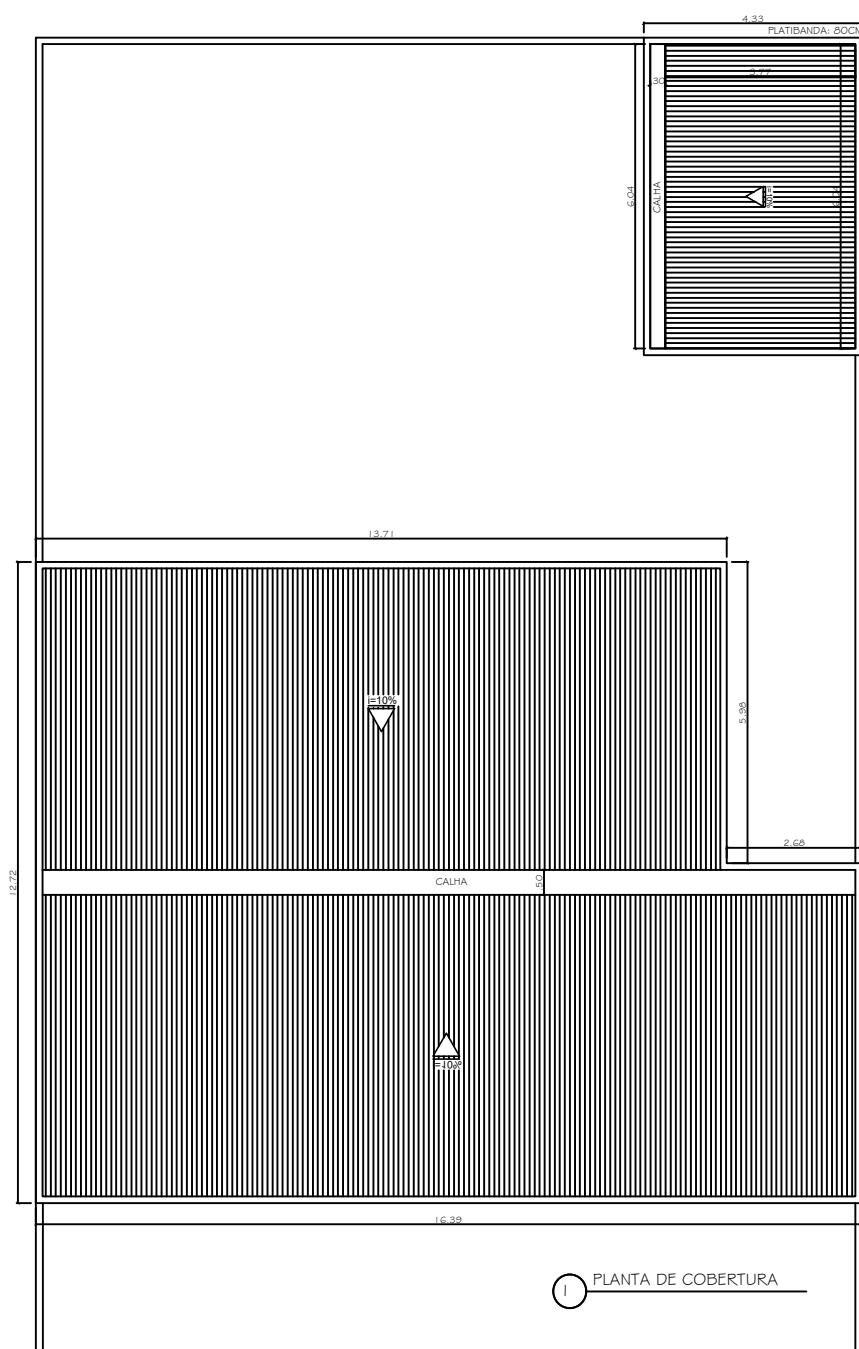

1 PLANTA BAIXA

1 PLANTA DE COBERTURA



**PREFEITURA MUNICIPAL DE CABO FRIO**

Secretaria Municipal de Obras e Serviços Públicos

Título: Reforma do CRAS Praia do Siqueira

Local: R. Guanabara - Praia do Siqueira, Cabo Frio - RJ

Descrição: Planta de Sinalização

**01/01**

Escala: 1:150

Data: 24/03/2023