


01 PLANTA BAIXA | ACADEMIA
ESCALA 1:100

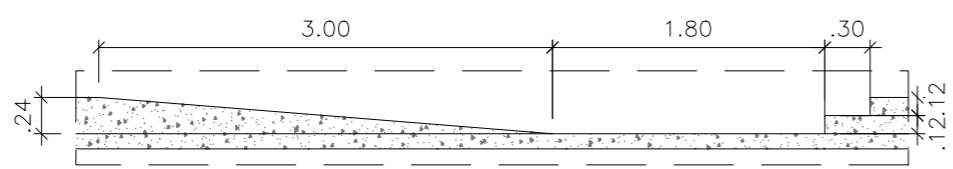

02 CORTE RAMPA
ESCALA 1:50

OBS. 01 Base dos equipamentos em concreto armado com **Malha Pop 15x15 3.4mm** (armadura metálica pré-fabricada) nas medidas indicadas - **H=0,15m** - Instalada no mesmo nível do piso existente.
*** Aguardar cura do concreto de 20 dias antes da fixação dos equipamentos.**

QUADRO DE ESPECIFICAÇÕES - EQUIPAMENTOS		
ITEM	DESCRIÇÃO	QUANT.
01	Estação de Musculação - Fabricado em aço inox polido.	01 un.
02	Simulador de Caminhada individual - Fabricado em aço inox polido.	01 un.
03	Simulador de Cavalgada individual - Fabricado em aço inox polido.	02 un.
04	Aparelho Arranco Vertical, agachamento - Fabricado em aço inox polido.	01 un.
05	Aparelho Supino Reto - fabricado em aço inox polido	01 un.
06	Prancha Abdominal - fabricado em aço galvanizado e madeira	01 un.



PREFEITURA MUNICIPAL DE CABO FRIO
Secretaria Municipal de Planejamento e Desenvolvimento Urbano

PROJETO : INSTALAÇÃO DE EQUIPAMENTOS DE ACADEMIA AO AR LIVRE	FOLHA : 04/04
LOCAL : PRAÇA DO TANGARÁ, CABO FRIO	REV. : 01
ASSUNTO : LAYOUT E CONFECCÃO DE BASES	ESCALA : INDICADA
SECRETÁRIA SECLADUR : DHANYELLE GARCIA	SECRETÁRIO ADJUNTO : SÉRGIO NOGUEIRA
SUPERVISÃO DE PROJETO: BIANCA MARQUES	DATA : 23/03/2022