



PLANTA BAIXA  
Esc.: 1:100

01 PLANTA BAIXA  
Esc.: 1:100

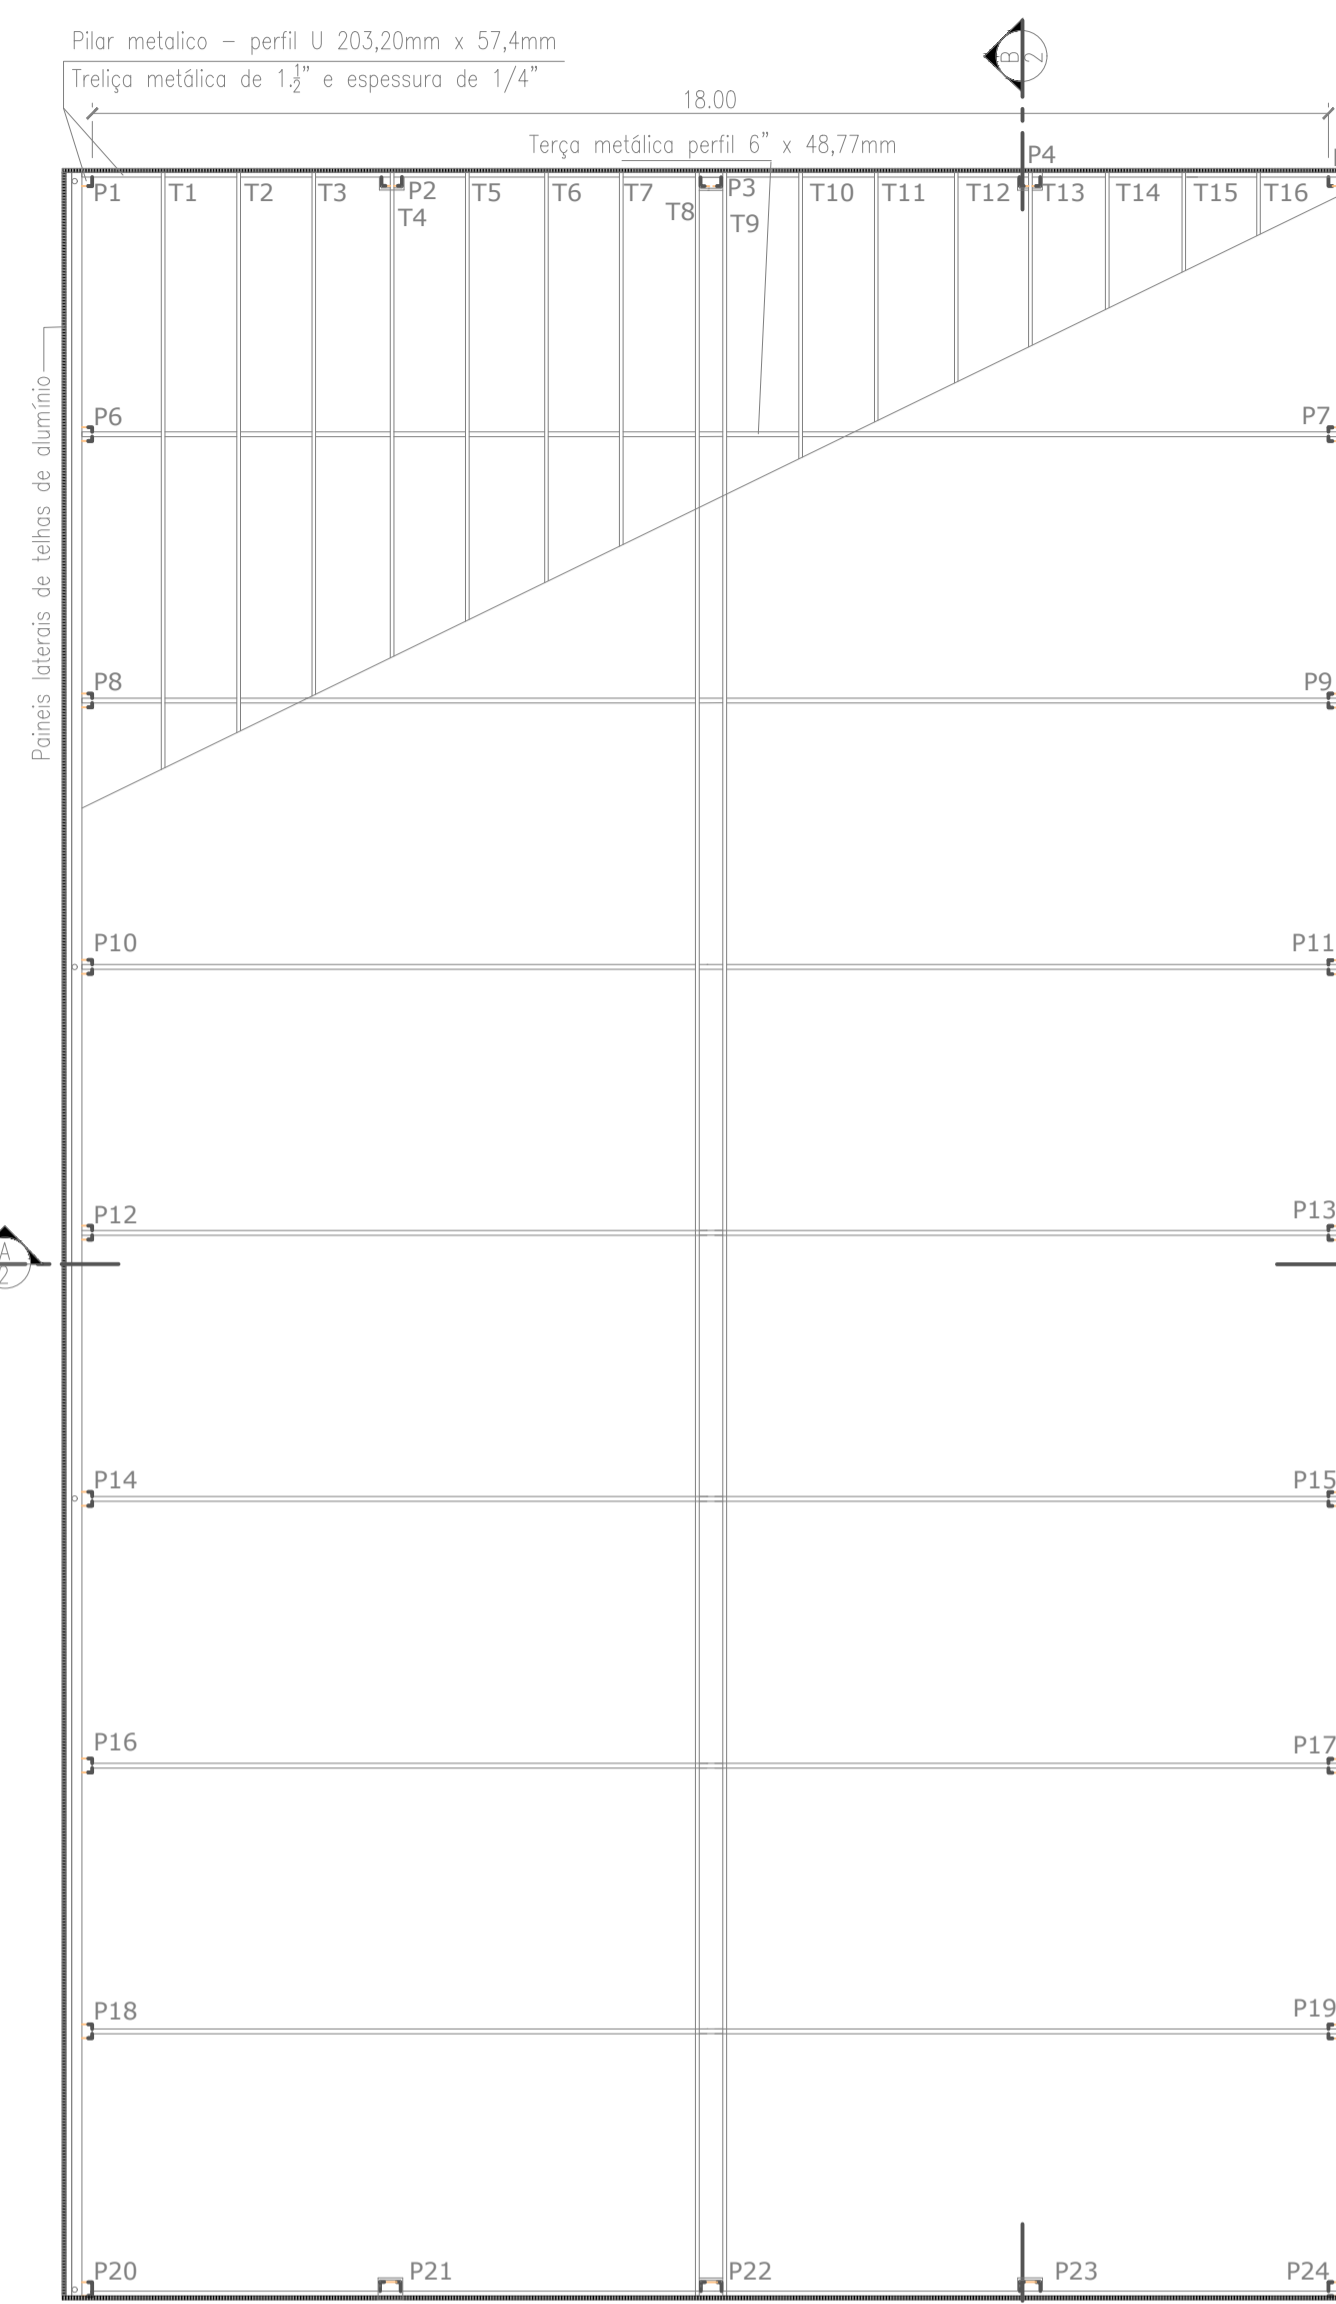


ESTRUTURA DA COBERTURA  
Esc.: 1:100

02 ESTRUTURA DA COBERTURA  
Esc.: 1:100

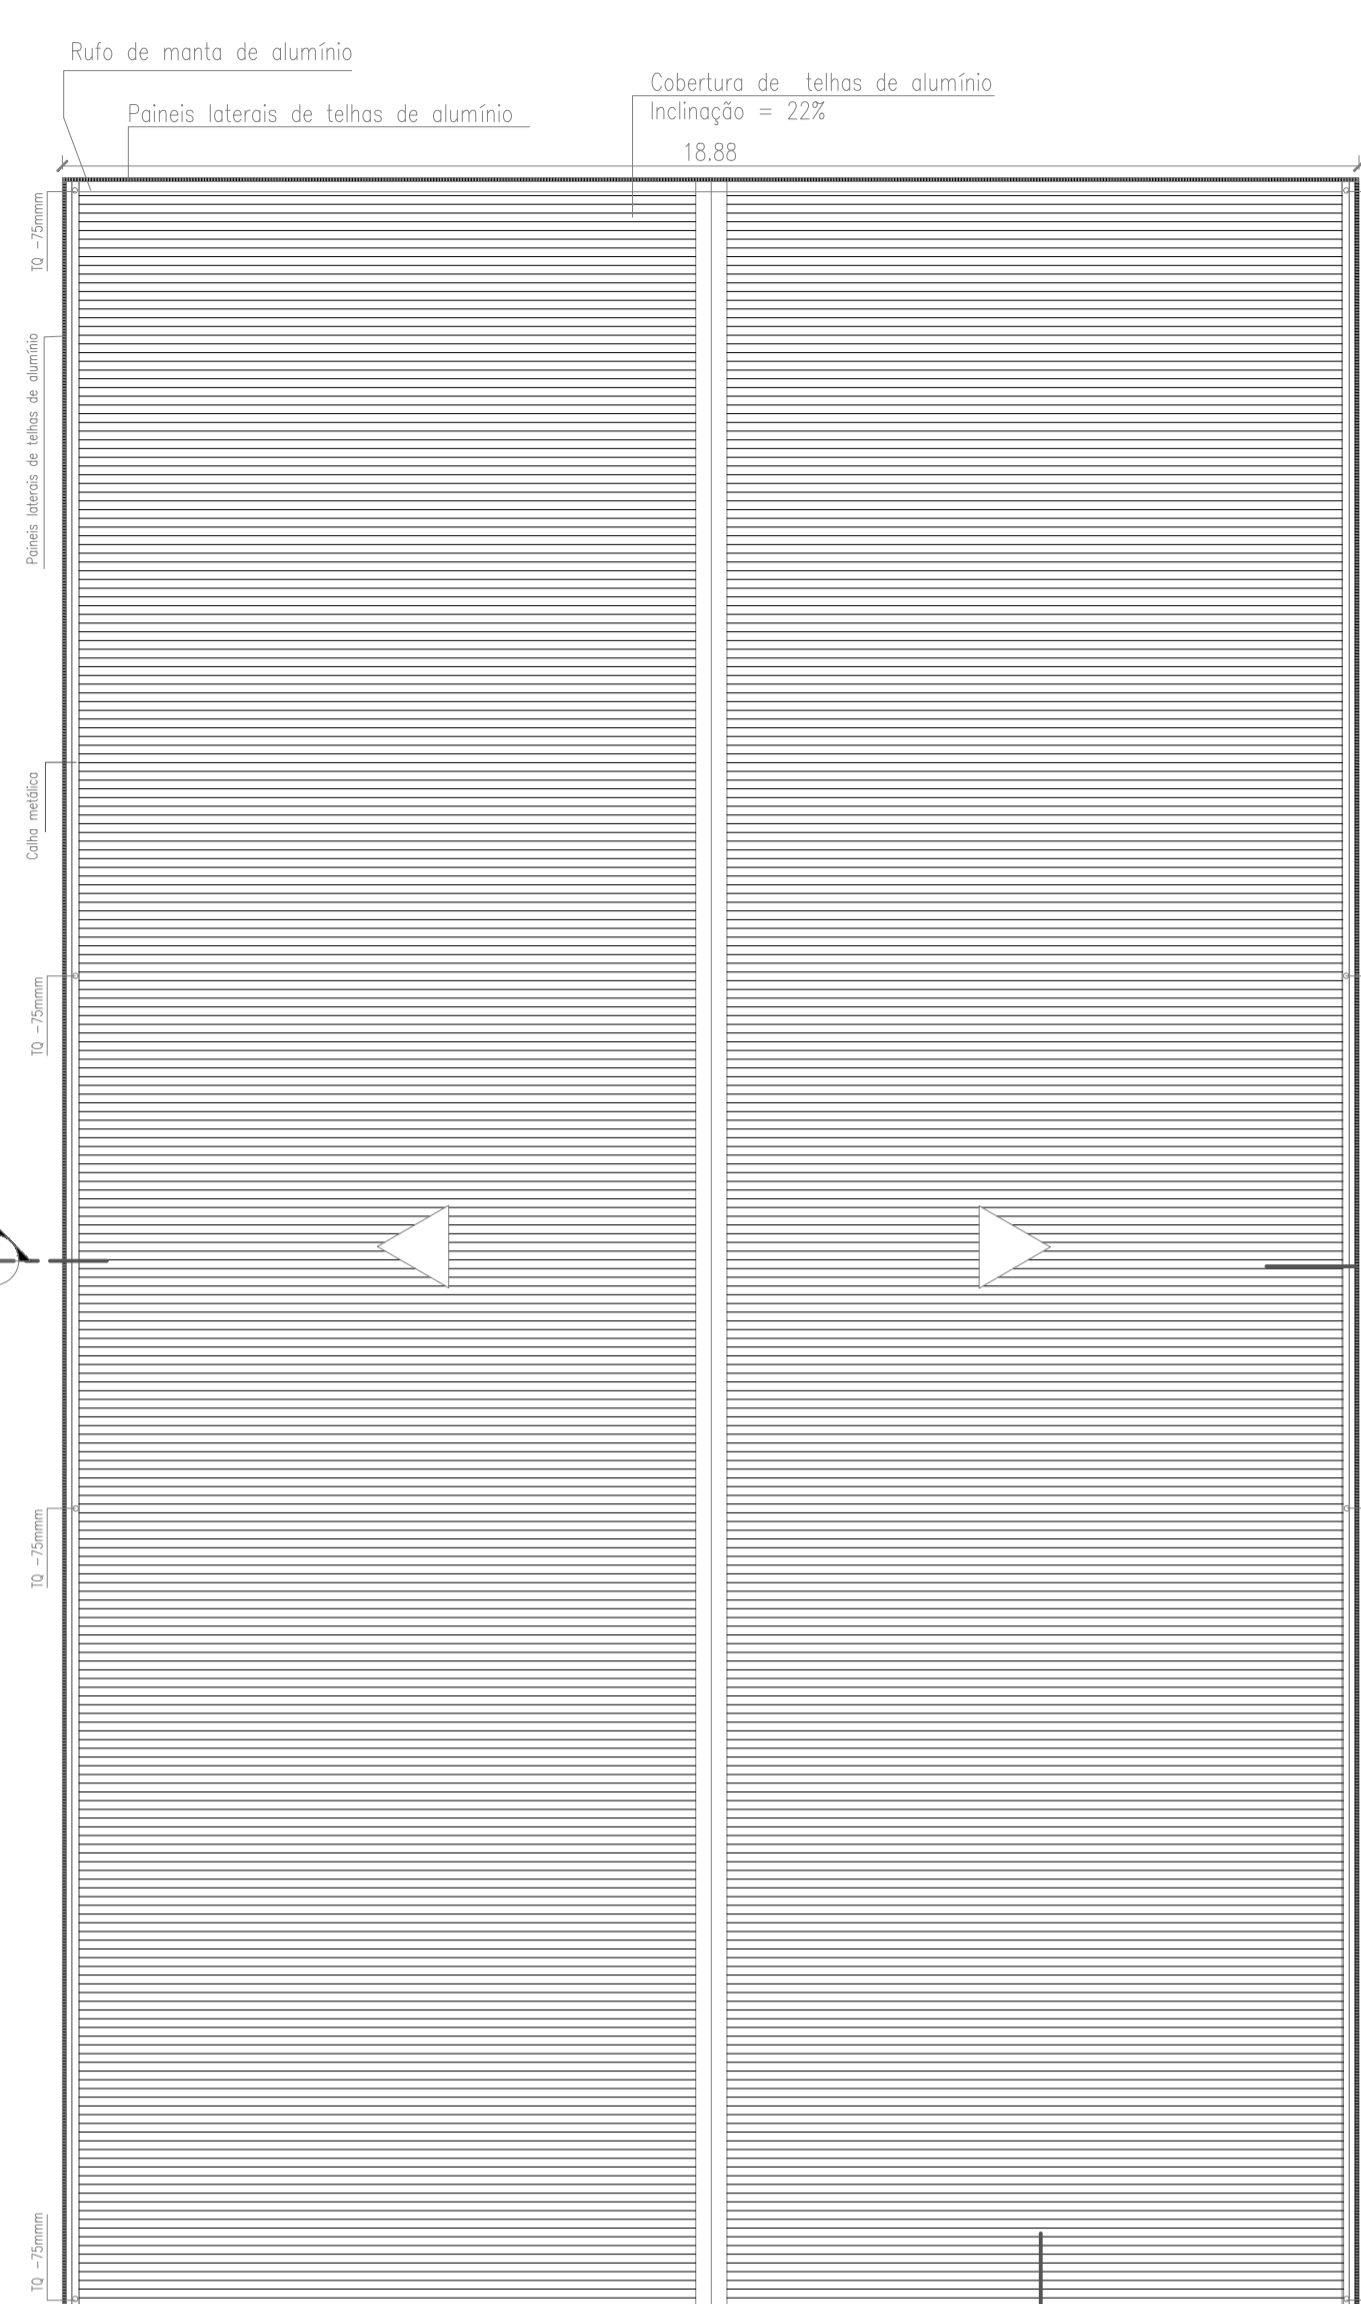


PLANTA DA COBERTURA  
Esc.: 1:100

03 PLANTA DA COBERTURA  
Esc.: 1:100

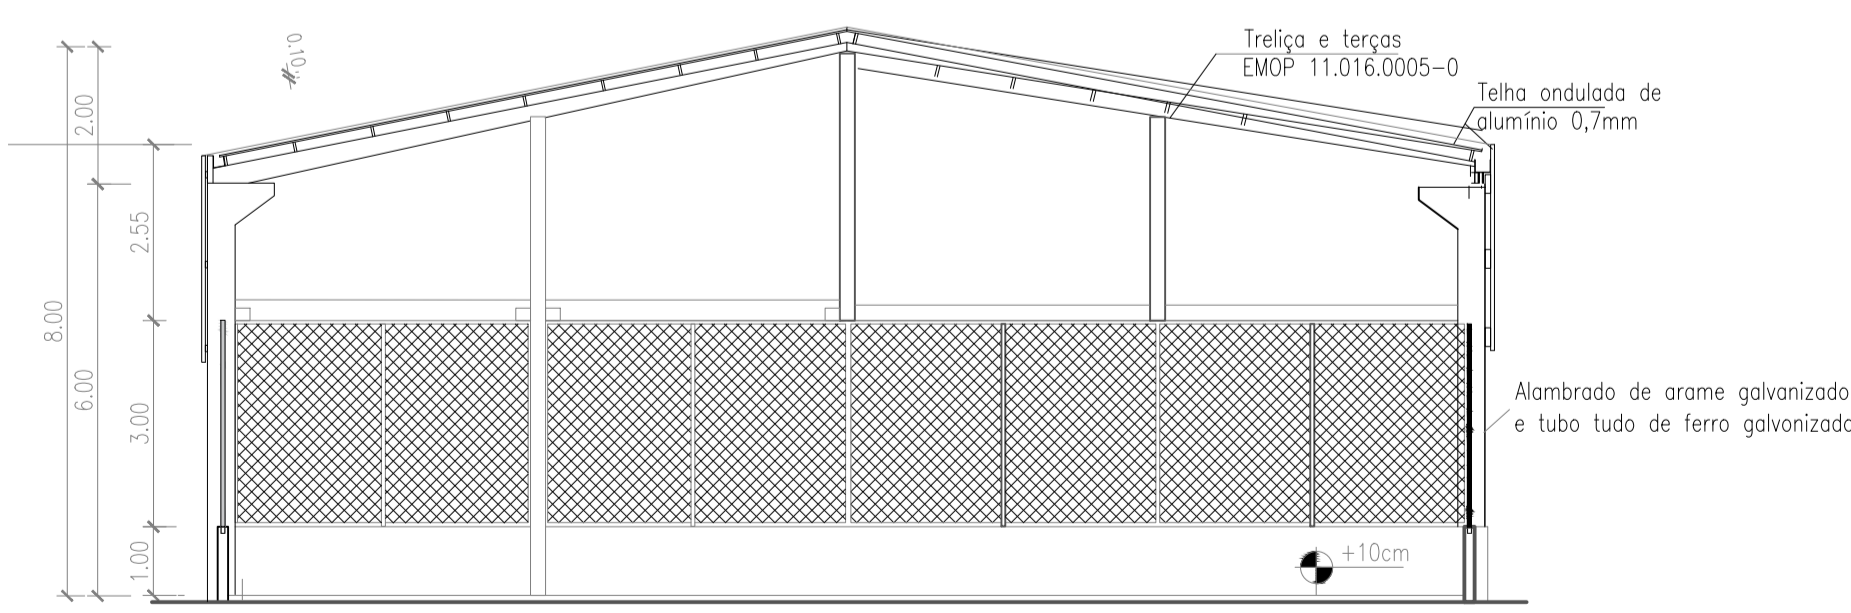

CORTE AA  
Esc.: 1:100

04 CORTE AA  
Esc.: 1:100

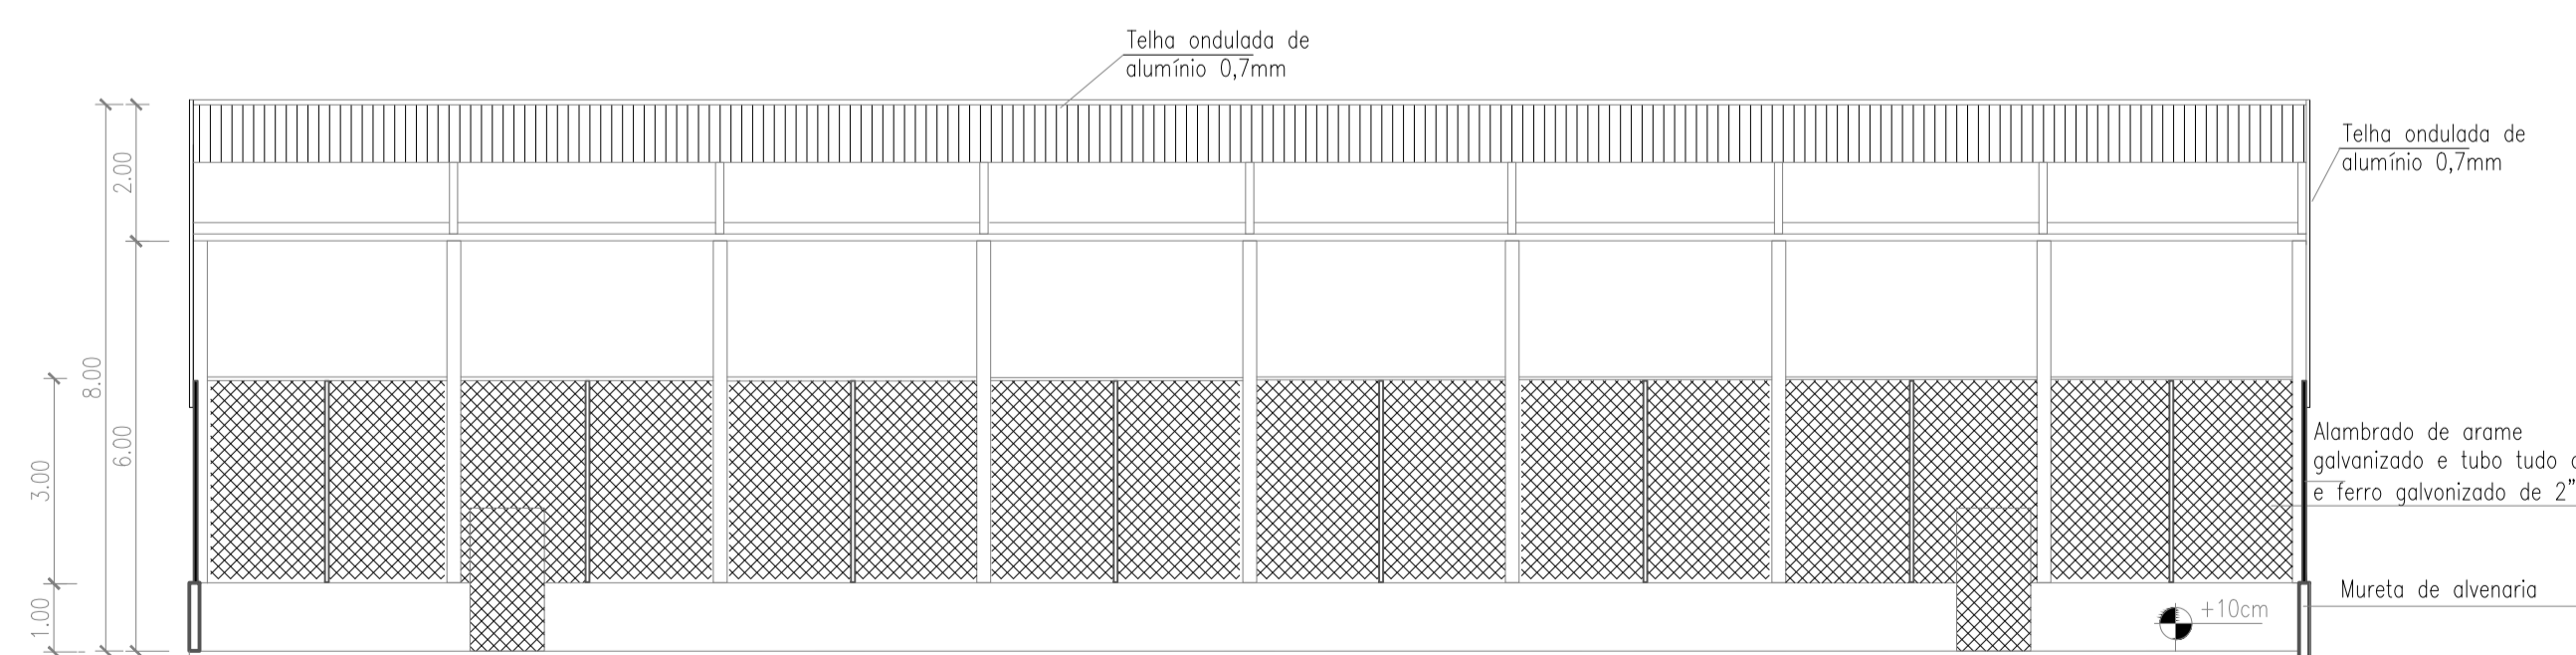

CORTE BB  
Esc.: 1:100


05 CORTE AA  
Esc.: 1:100

QUADRO DE ÁREAS

ÁREA DO LOTE: 558,00M2  
ÁREA DA CONSTRUÇÃO:  
TAXA DE OCUPAÇÃO:

LEGENDA:

- A CONSTRUIR
- A DEMOLIR
- EXISTENTE

 **PREFEITURA DA CIDADE DE CABO FRIO/RJ**  
**SECRETARIA MUNICIPAL DE EDUCAÇÃO**

TÍTULO: PROJETO PARA CONSTRUÇÃO DE QUADRA POLIESPORTIVA COM COBERTURA METÁLICA E ESTRUTURA DOS PILARES EM CONCRETO ARMADO

LOCAL: ESCOLA MUNICIPAL MARIA DÁRIA SALDANHA

INEP

ENDEREÇO: ESTRADA DE BÚZIOS, Nº 100, JARDIM ESPERANÇA, 1º DISTRITO DO MUNICÍPIO DE CABO FRIO

DESENHO: PLANTA BAIXA, TELhado, COBERTURA, CORTE AA e CORTE BB

ESCALA:  
1:100

PRANCHA:  
01

ETAPA:  
DESENVOLVIDO POR:  
SETOR DE ENGENHARIA - SEME

RESP. TÉCNICO:

DATA: 08/10/21

REVISÃO:

OBSERVAÇÕES: