


1 PLANTA BAIXA
ESCALA: 1/500



2 PLANTA ESTRUTURAL
ESCALA: 1/300

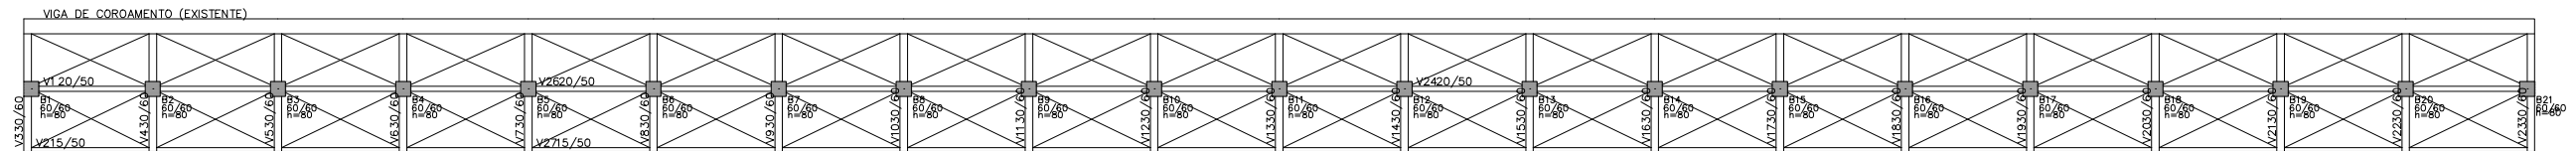

PREFEITURA MUNICIPAL DE CABO FRIO

Secretaria Municipal de Obras e Serviços Públicos

Título: Deck da Praia do Forte		Prancha: 01/02
Local: Praia do Forte - Cabo Frio - RJ		
Descrição: Projeto - Deck da Praia do Forte		Escala: Indicada
		Data: 19/12/2022