


PLANTA BAIXA CAMPO DE AREIA
ESCALA: 1/125

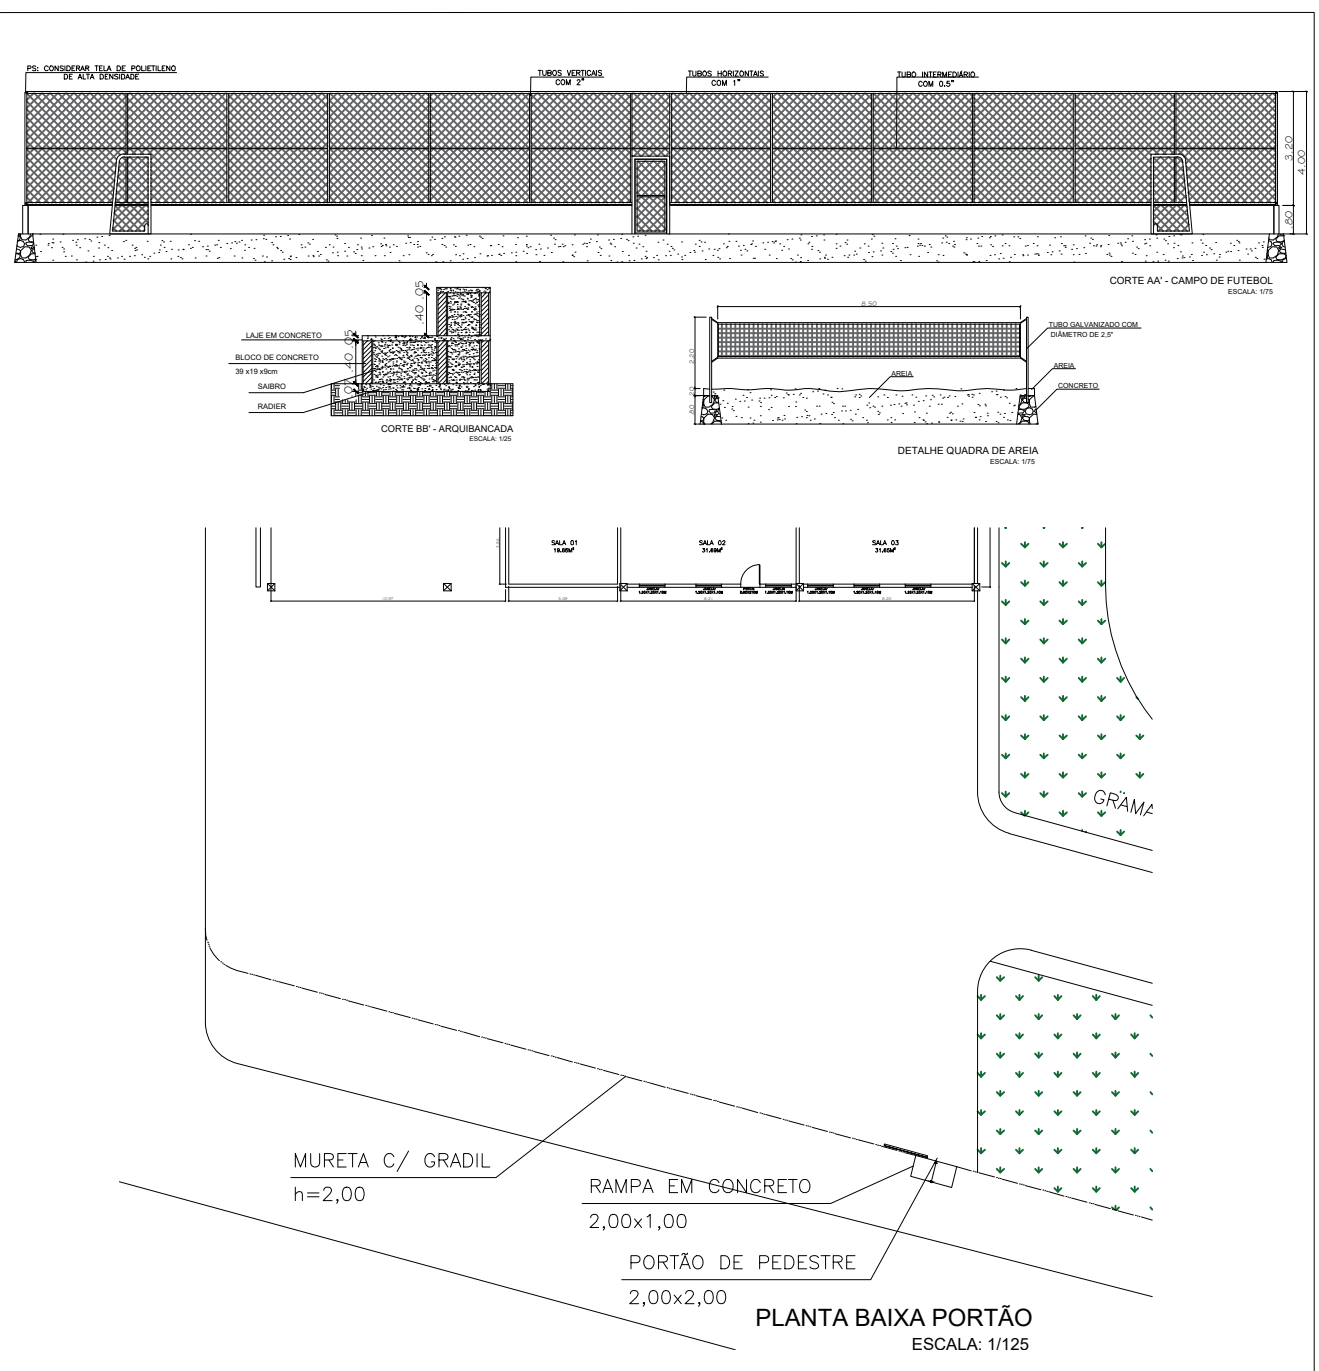

PLANTA BAIXA PORTÃO
ESCALA: 1/125

PREFEITURA MUNICIPAL DE CABO FRIO / RJ SECRETARIA MUNICIPAL DE OBRAS E SERVIÇOS PÚBLICOS	
TÍTULO: PROJETO PARA REFORMA DO GINÁSIO VIVALDO BARRETO -JD. ESPERANÇA	
SUBTÍTULO: PROJETO DE ARQUITETURA - REFORMA	
ENDEREÇO: ESTRADA VELHA DE BÚZIOS, S/Nº - CABO FRIO / RJ	
SEMOSP	
DESENHO-PLANTAS DO CAMPO DE FUTEBOL E DO PORTÃO, ESCALA: INDICADA	PRANCHA: 3/3
DETALHES E CORTES.	
DESENVOLVIDO POR : SETOR DE ENGENHARIA - SEMOSP	RESP. TÉCNICO:
DATA: 31/10/2022	REVISÃO:
CARIMBO:	