


**1** CORTE AA'  
ESCALA 1:75



**2** CORTE BB'  
ESCALA 1:75

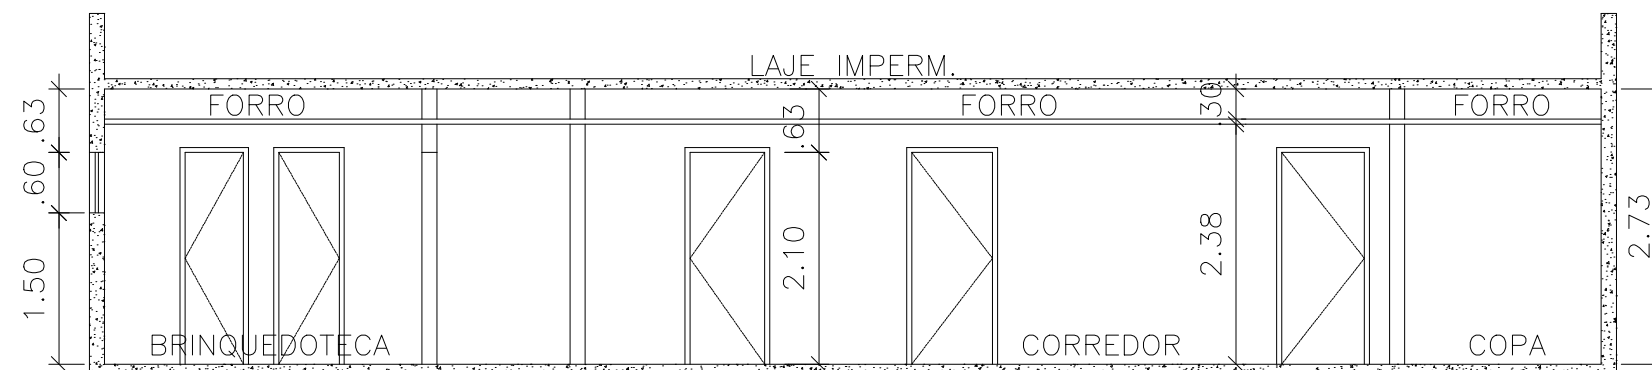

**PREFEITURA MUNICIPAL DE CABO FRIO**

Secretaria Municipal de Obras e Serviços Públicos

Título: Corte AA' e BB'

Prancha:

Local: Rua Guianas, Loteamento Jardim Náutilus II, Cabo Frio - RJ

**06/09**

Descrição:

Escala: 1/75

Data:

03/11/2022