



1 FACHADA POSTERIOR
 ESCALA 1:75

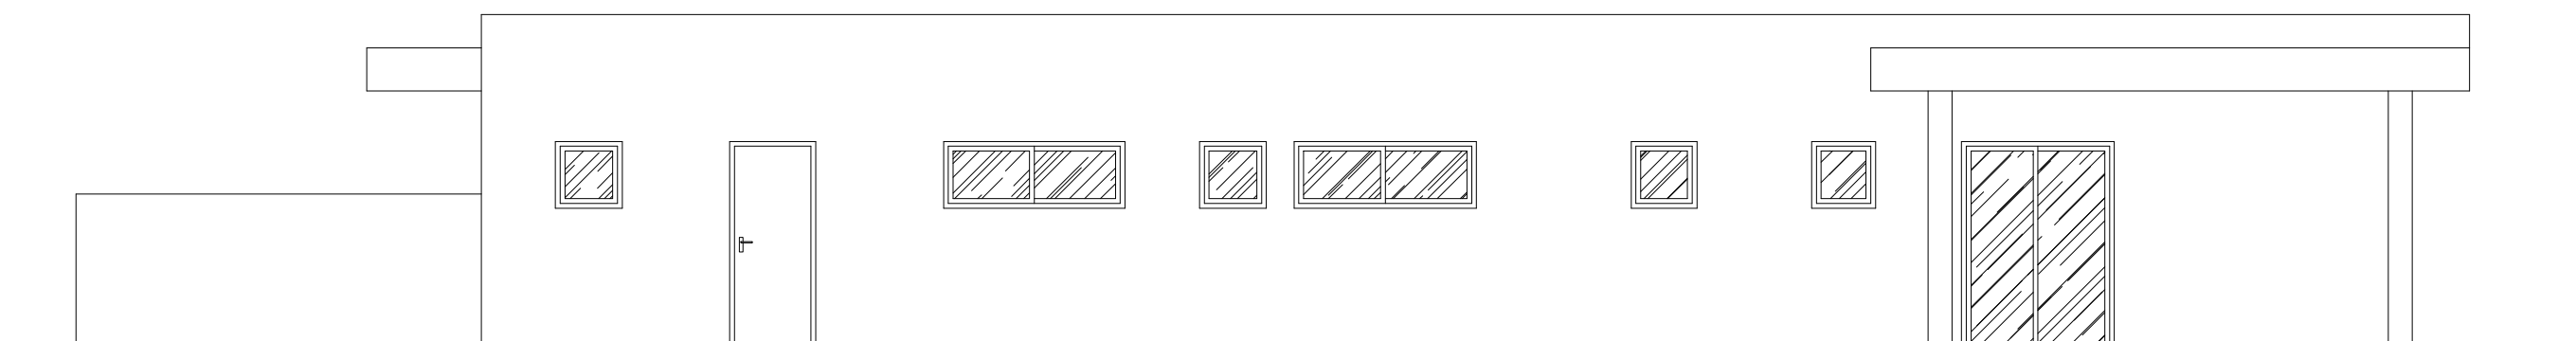

2 FACHADA LATERAL ESQUERDA
 ESCALA 1:75

		PREFEITURA MUNICIPAL DE CABO FRIO Secretaria Municipal de Obras e Serviços Públicos	
Título: Fachada Posterior e Lateral Esquerda			Prancha:
Local: Rua Guianas, Loteamento Jardim Náutilus II, Cabo Frio - RJ			08/09
Descrição:			Escala: 1/75
			Data: 03/11/2022