



Área = 305,46 m²
Perímetro = 166,32 m

1 PROPOSTA PARA INTERVENÇÃO VIÁRIA E SINALIZAÇÃO
ESCALA 1:1000

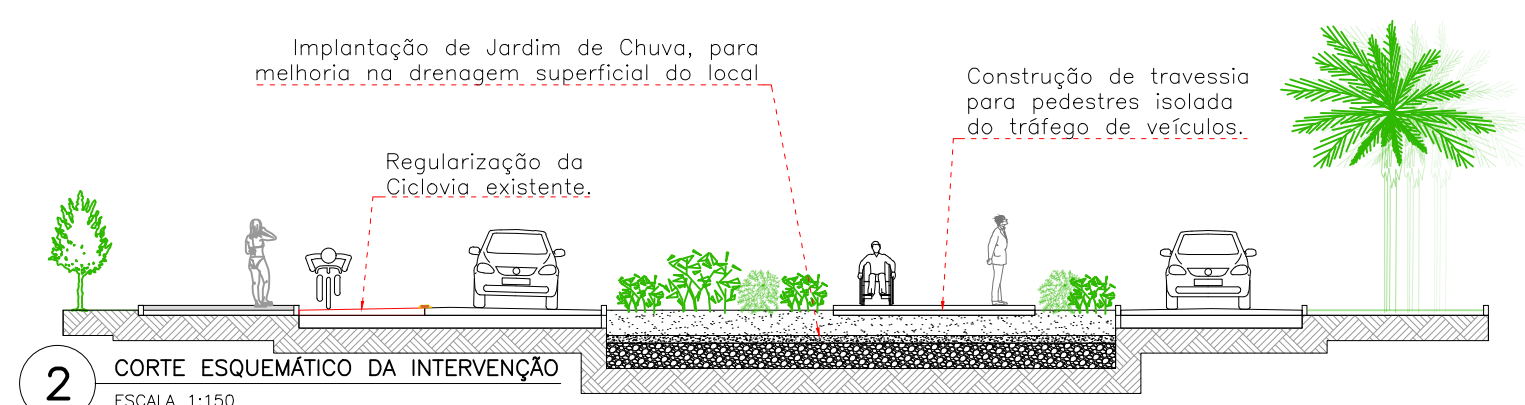

2 CORTE ESQUEMÁTICO DA INTERVENÇÃO
ESCALA 1:150

 PREFEITURA MUNICIPAL DE CABO FRIO Secretaria Municipal de Mobilidade Urbana			
Título:	PROJETO DE EXPANSÃO E REGULARIZAÇÃO DA REDE CICLOVIÁRIA.	Prancha:	1/4
Descrição:	EXPANSÃO E REGULARIZAÇÃO DA CICLOVIA NA PRAIA DO FORTE, ADEQUAÇÃO DOS PASSEIOS E IMPLANTAÇÃO DE JARDINS DE CHUVA. TRECHO: AV. LITORANEA ATÉ PRAÇA DOS QUIOSQUES	Escala:	
Secretária:	Cristiana Calvet	Coordenação:	Arq. Anne Kellen Apicelo Eng. João Filipe Santucci
Secretária-adjunta:	Anne Kellen Apicelo	Data:	AGO / 2022