



1 PLANTA DE LAYOUT DO TÉRREO  
ESCALA 1:50

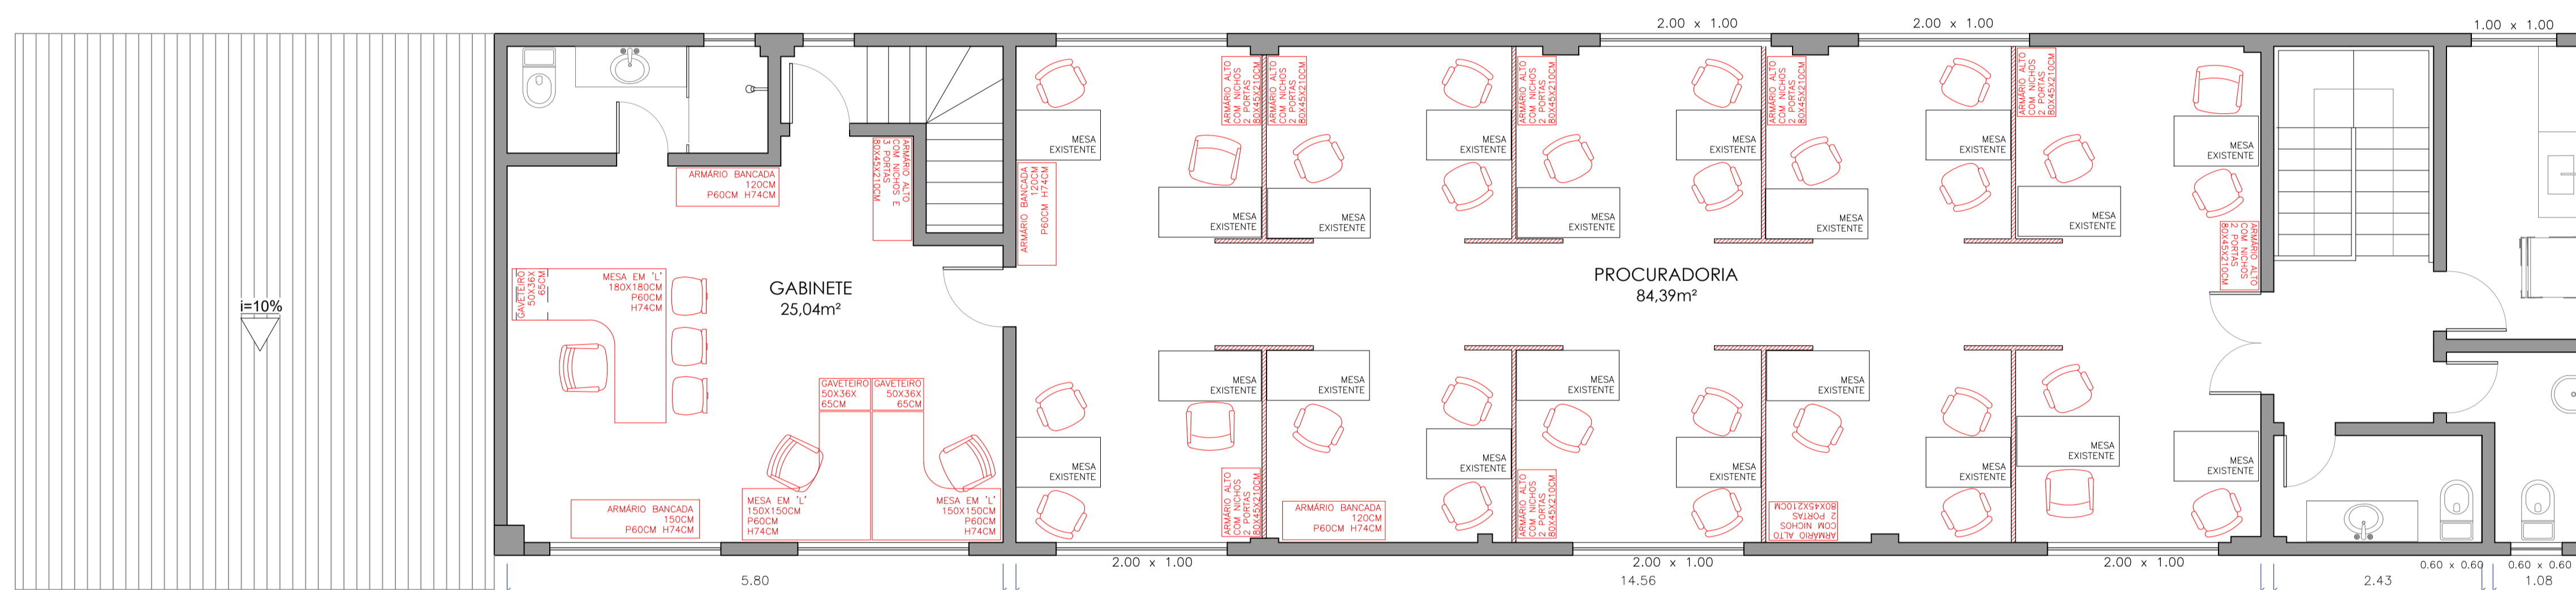


2 PLANTA DE LAYOUT DO 2º PAVIMENTO  
ESCALA 1:50

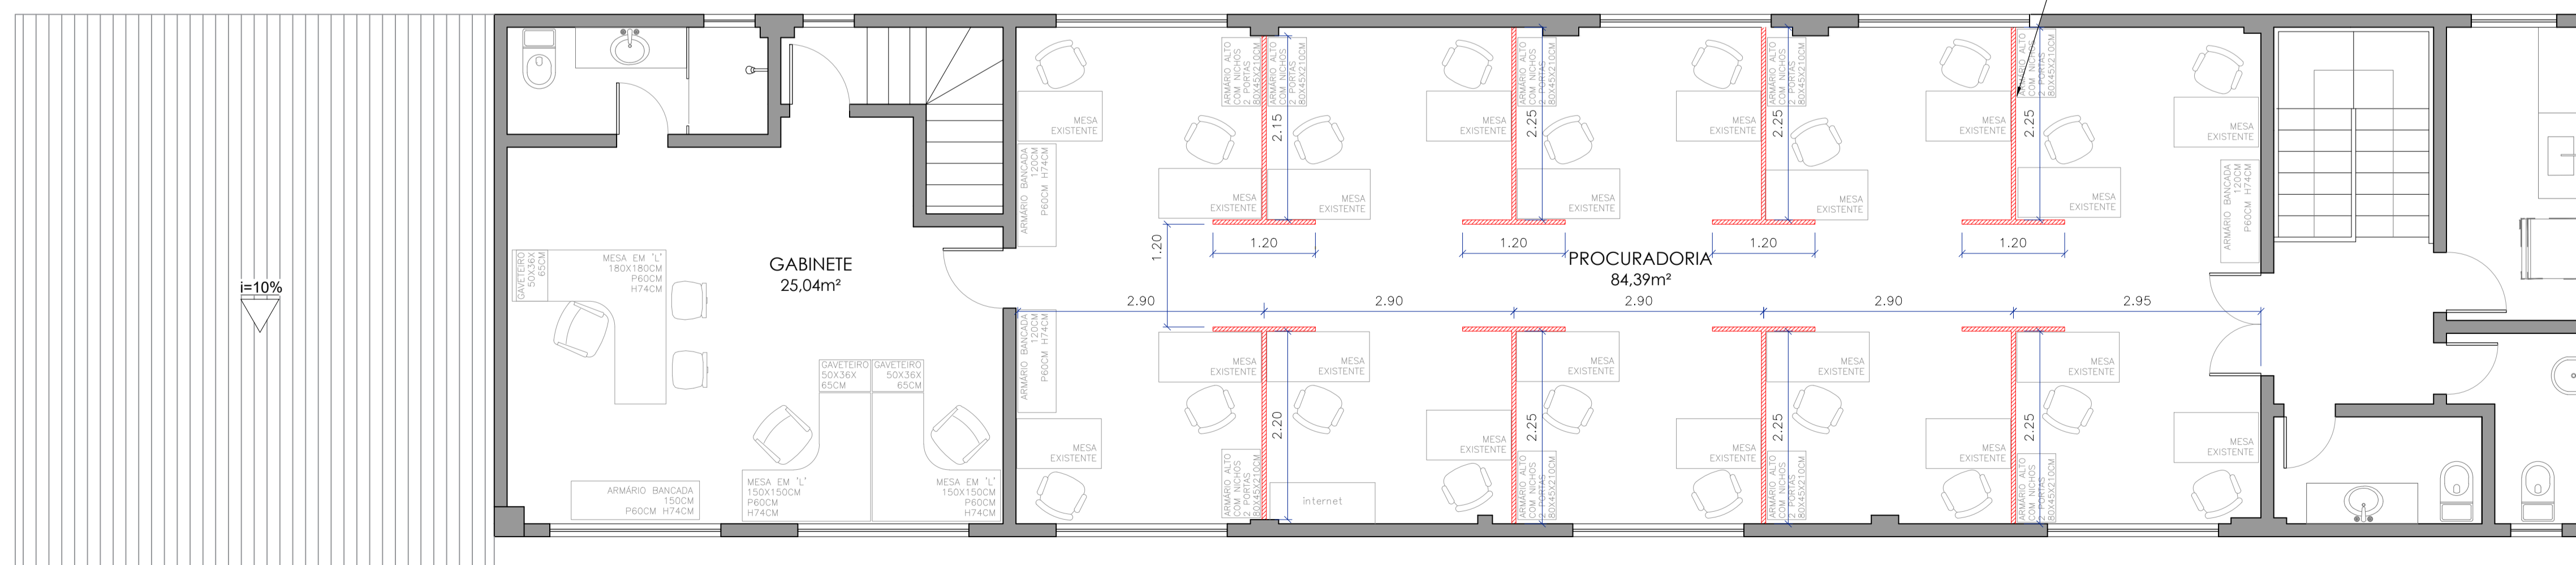

3 PLANTA DE CONSTRUÇÃO DAS DIVISÓRIAS  
ESCALA 1:50

MOBILIÁRIO		
ITEM	DESCRIÇÃO	QUANT.
1	MESA DE ESCRITÓRIO RETANGULAR 120X60CM - ACABAMENTO AMADEIRADO CARVALHO CLARO/MARFIM	11 UN.
2	MESA DE ESCRITÓRIO RETANGULAR 140X60CM - ACABAMENTO AMADEIRADO CARVALHO CLARO/MARFIM	-
3	MESA EM "L" 150X150X60CM - ACABAMENTO AMADEIRADO MARSALA/MARROM ESCURO (GABINETE)	02 UN.
4	MESA EM "L" 180X180X60CM - ACABAMENTO AMADEIRADO MARSALA/MARROM ESCURO (GABINETE)	01 UN.
5	MESA DE REUNIÃO PARA 10 PESSOAS 240X120M - ACABAMENTO AMADEIRADO CARVALHO CLARO/MARFIM	01 UN.
6	GAVETEIRO QUATRO GAVETAS 50X36X65CM - ACABAMENTO AMADEIRADO CARVALHO CLARO/MARFIM	22 UN.
7	GAVETEIRO QUATRO GAVETAS 50X36X65CM - ACABAMENTO AMADEIRADO MARSALA/MARROM ESCURO (GABINETE)	03 UN.
8	ARMÁRIO BAIXO BANCADA DE TRÊS PORTAS 120X45X80CM - ACABAMENTO AMADEIRADO CARVALHO CLARO/MARFIM	04 UN.
9	ARMÁRIO BAIXO BANCADA DE QUATRO PORTAS 150X45X80CM - ACABAMENTO AMADEIRADO MARSALA/MARROM ESCURO (GABINETE)	01 UN.
10	ARMÁRIO BAIXO BANCADA DE TRÊS PORTAS 150X45X80CM - ACABAMENTO AMADEIRADO CARVALHO CLARO/MARFIM	04 UN.
11	ARMÁRIO ALTO ESTANTE COM DUAS PORTAS E NICHOS NA PARTE SUPERIOR - ACABAMENTO AMADEIRADO CARVALHO CLARO/MARFIM	14 UN.
12	ARMÁRIO ALTO COM DUAS PORTAS 210CM - ACABAMENTO AMADEIRADO CARVALHO CLARO/MARFIM	02 UN.

CADEIRAS		
ITEM	DESCRIÇÃO	QUANT.
1	CADEIRA MODELO PRESIDENTE DE RODINHAS - ACABAMENTO E ESTOFADO PRETO	05 UN.
2	CADEIRA MODELO EXECUTIVO DE RODINHAS - ACABAMENTO E ESTOFADO PRETO	55 UN.
3	CADEIRA MODELO EXECUTIVO APROXIMAÇÃO FIXA - ACABAMENTO E ESTOFADO PRETO	08 UN.
4	CADEIRA MODELO LONGARINA 3 CADEIRAS - ACABAMENTO E ESTOFADO PRETO	01 UN.
5	CADEIRA MODELO DIRETOR DE RODINHAS - ACABAMENTO E ESTOFADO PRETO	16 UN.

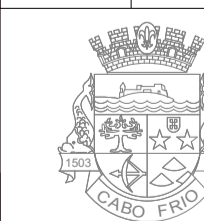

**PREFEITURA MUNICIPAL DE CABO FRIO**  
Secretaria Municipal de Planejamento e Desenvolvimento Urbano

PROJETO: LOCAL: RUA MINISTRO GAMA FILHO - CÉLULA MATER, CABO FRIO - RJ, 28908-090	DATA: 23/02/2023
ASSUNTO: PLANTAS DE LAYOUT	REV.: INDICADA
SECRETARIA SECOPADUR:	FOLHA: