


BLOCO 1

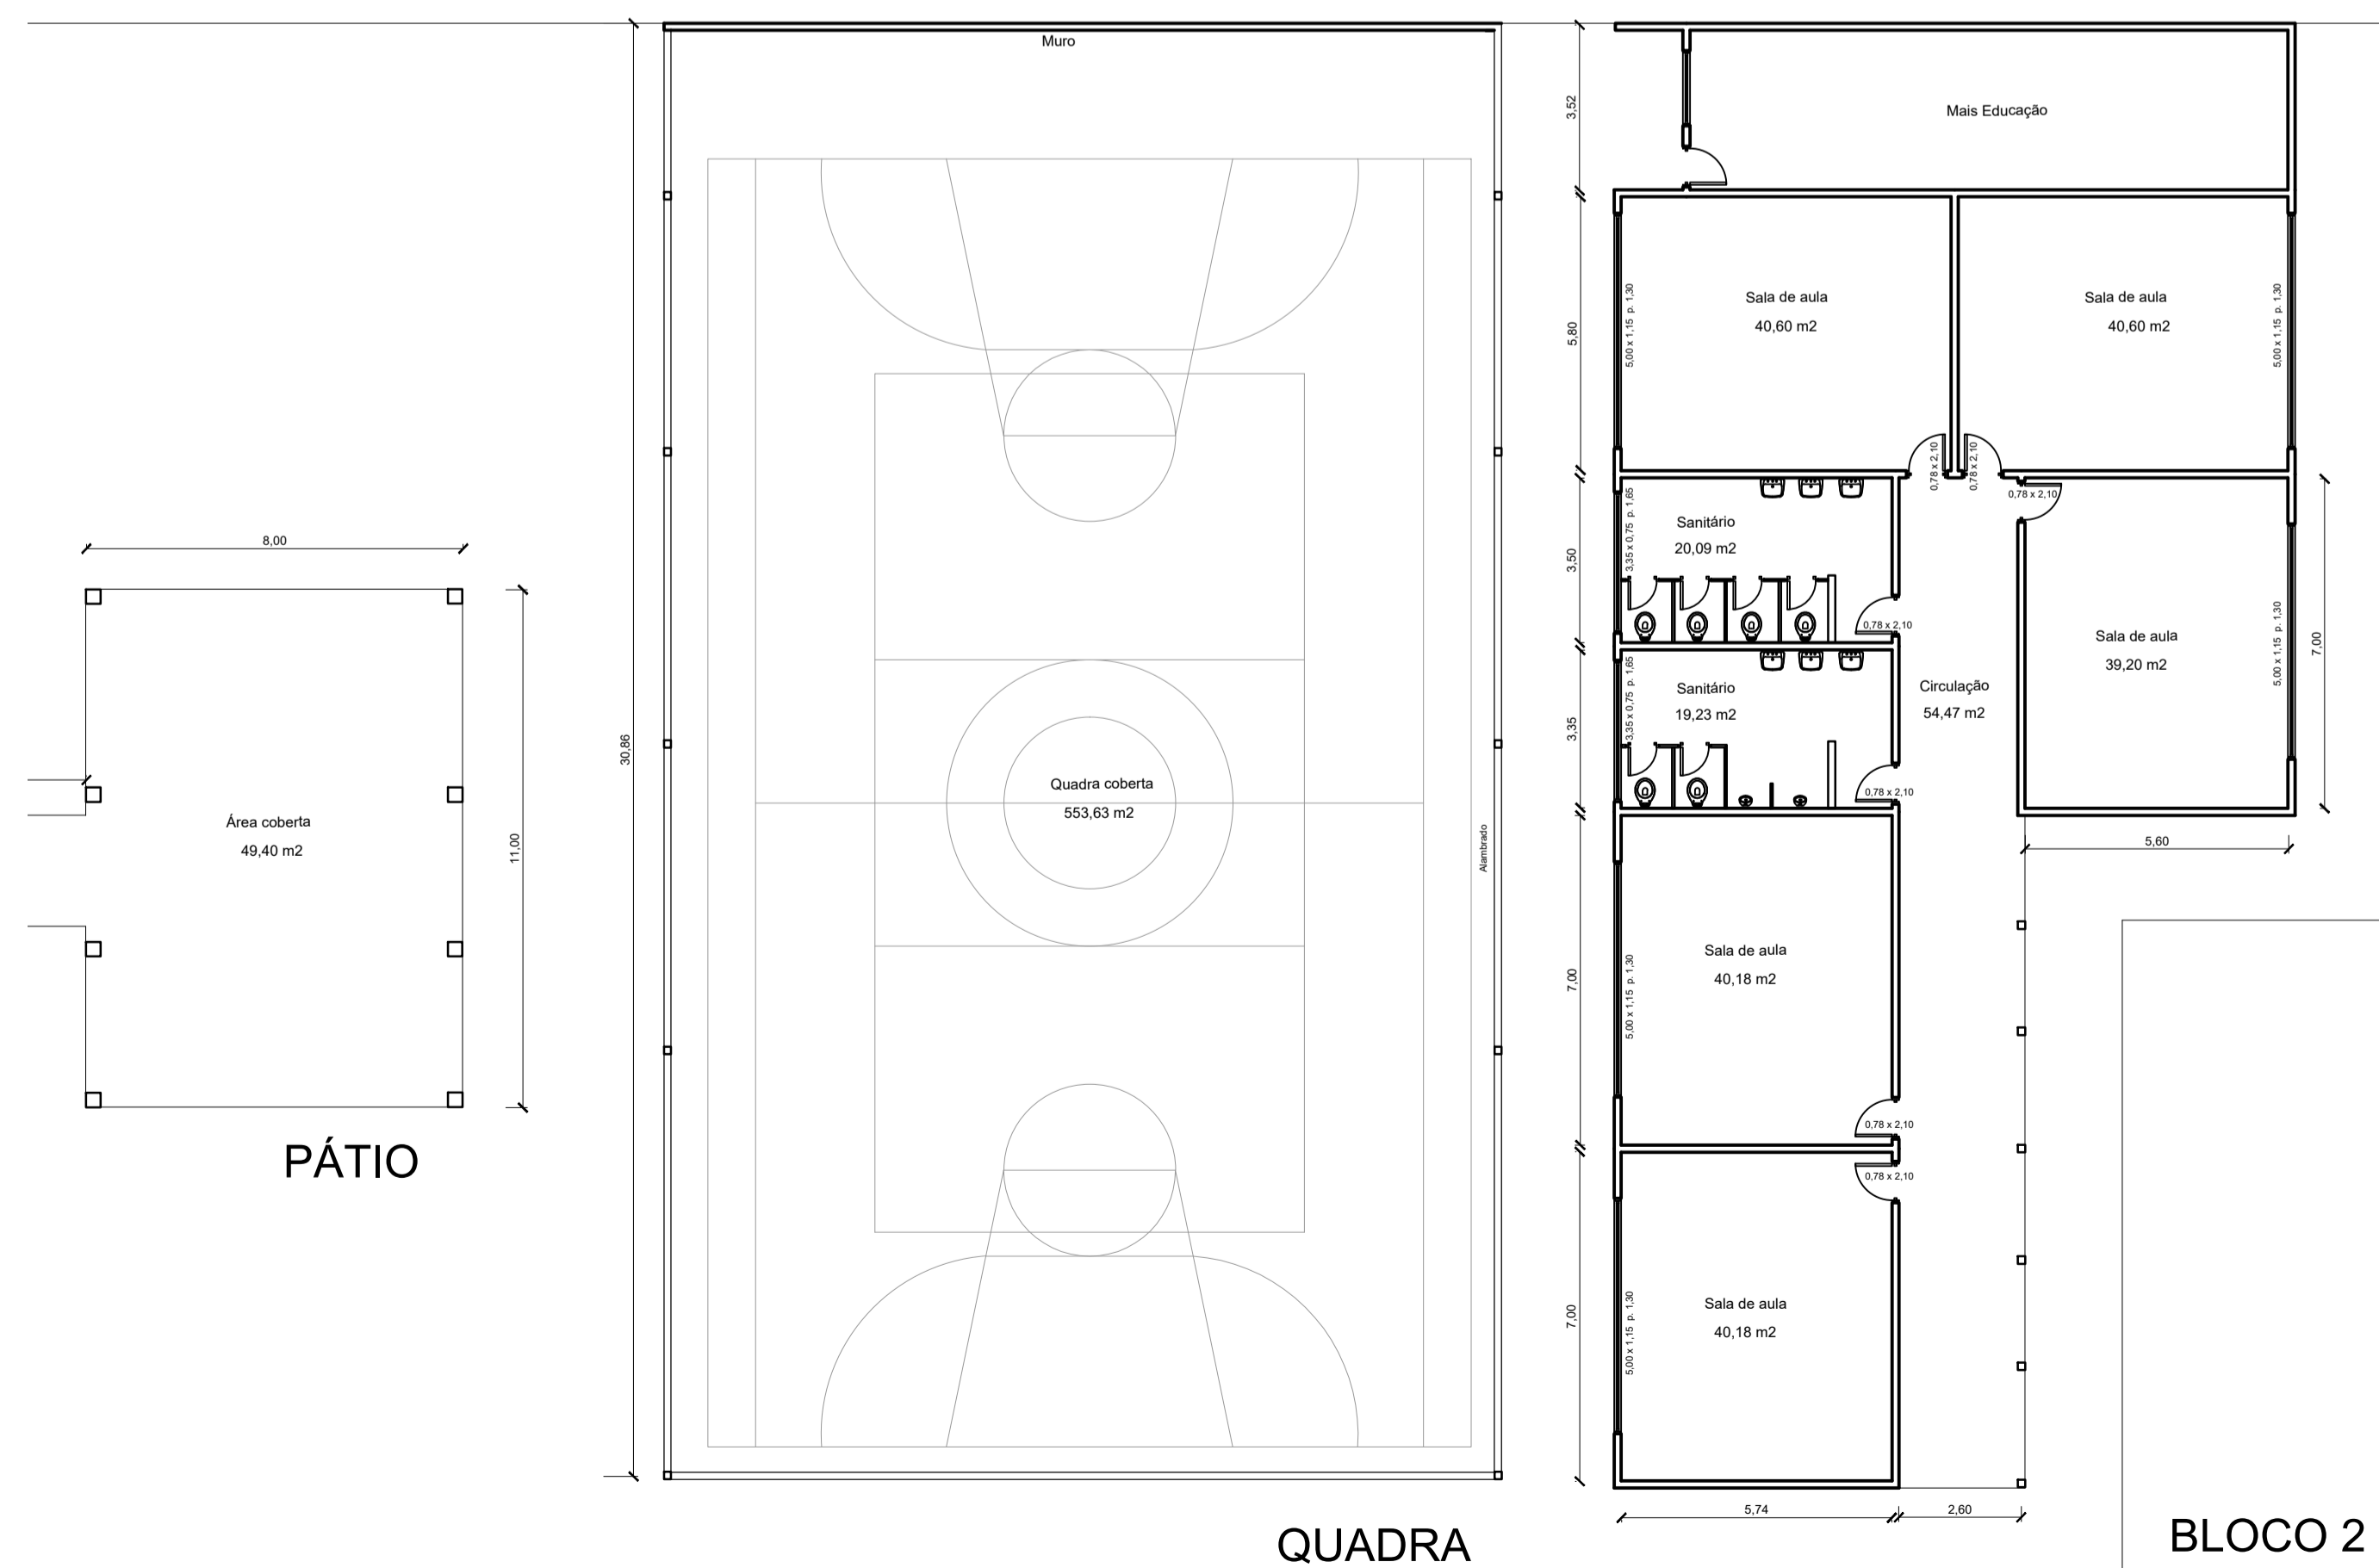

PÁTIO

QUADRA

BLOCO 2

Itens da planilha

1. Serviços Preliminares
 - 1.1 a 1.6
2. Movimento de terra e transporte
 - 2.1 a 2.4
3. Infraestrutura e supraestrutura
 - 3.1 a 3.10
4. Alvenarias e emboço
 - 4.1 a 4.5
5. Revestimento e pisos, azulejos, pátio externo e interno, bancadas e acabamento em geral
 - 5.1 a 5.23
6. Portas e janelas de madeira e alumínio, grades de ferro e vidros
 - 6.1 a 6.21
7. Revisão das instalações elétrica, hidráulica, sanitária, pluvial e gás
 - 7.1 a 7.62
8. Construção e reforma do telhado, forro de PVC e impermeabilização
 - 8.1 a 8.10
9. Pintura
 - 9.1 a 9.7
10. Serviços complementares e finais
 - 10.1 a 10.3

QUADRO DE ÁREAS	
ÁREA DO TERRENO	3.383,50 m ²
ÁREA DO BLOCO 1	1.075,00 m ²
ÁREA DO BLOCO 2	478,07 m ²
ÁREA DA QUADRA COBERTA.....	553,63 m ²
ÁREA TOTAL CONSTRUÍDA.....	2.106,70 m ²
ÁREA TOTAL A CONSTRUIR.....	143,16 m ²
ÁREA TOTAL	2.246,51 m ²

 **PREFEITURA DA CIDADE DE CABO FRIO/RJ**
SECRETARIA MUNICIPAL DE EDUCAÇÃO

TÍTULO: PROJETO DE ADEQUAÇÃO E REFORMA

SUBTÍTULO: ESCOLA MUNICIPAL EVALDO SALES
MODALIDADE DE ENSINO: 1º ao 9º ano

ENDEREÇO: Rua do Moinho s/nº - Però - Cabo Frio/ RJ

INEP 33027560

DESENHO: PLANTAS BAIXAS "EXISTÊNTE" ESCALA: 1:75 PRANCHA: 04/04

ETAPA: ANTEPROJETO RESP. TÉCNICO:

DESENVOLVIDO POR: SETOR DE ENGENHARIA - SEME

DATA: REVISÃO: 18/07/2019

CARIMBO: