


BLOCO 1

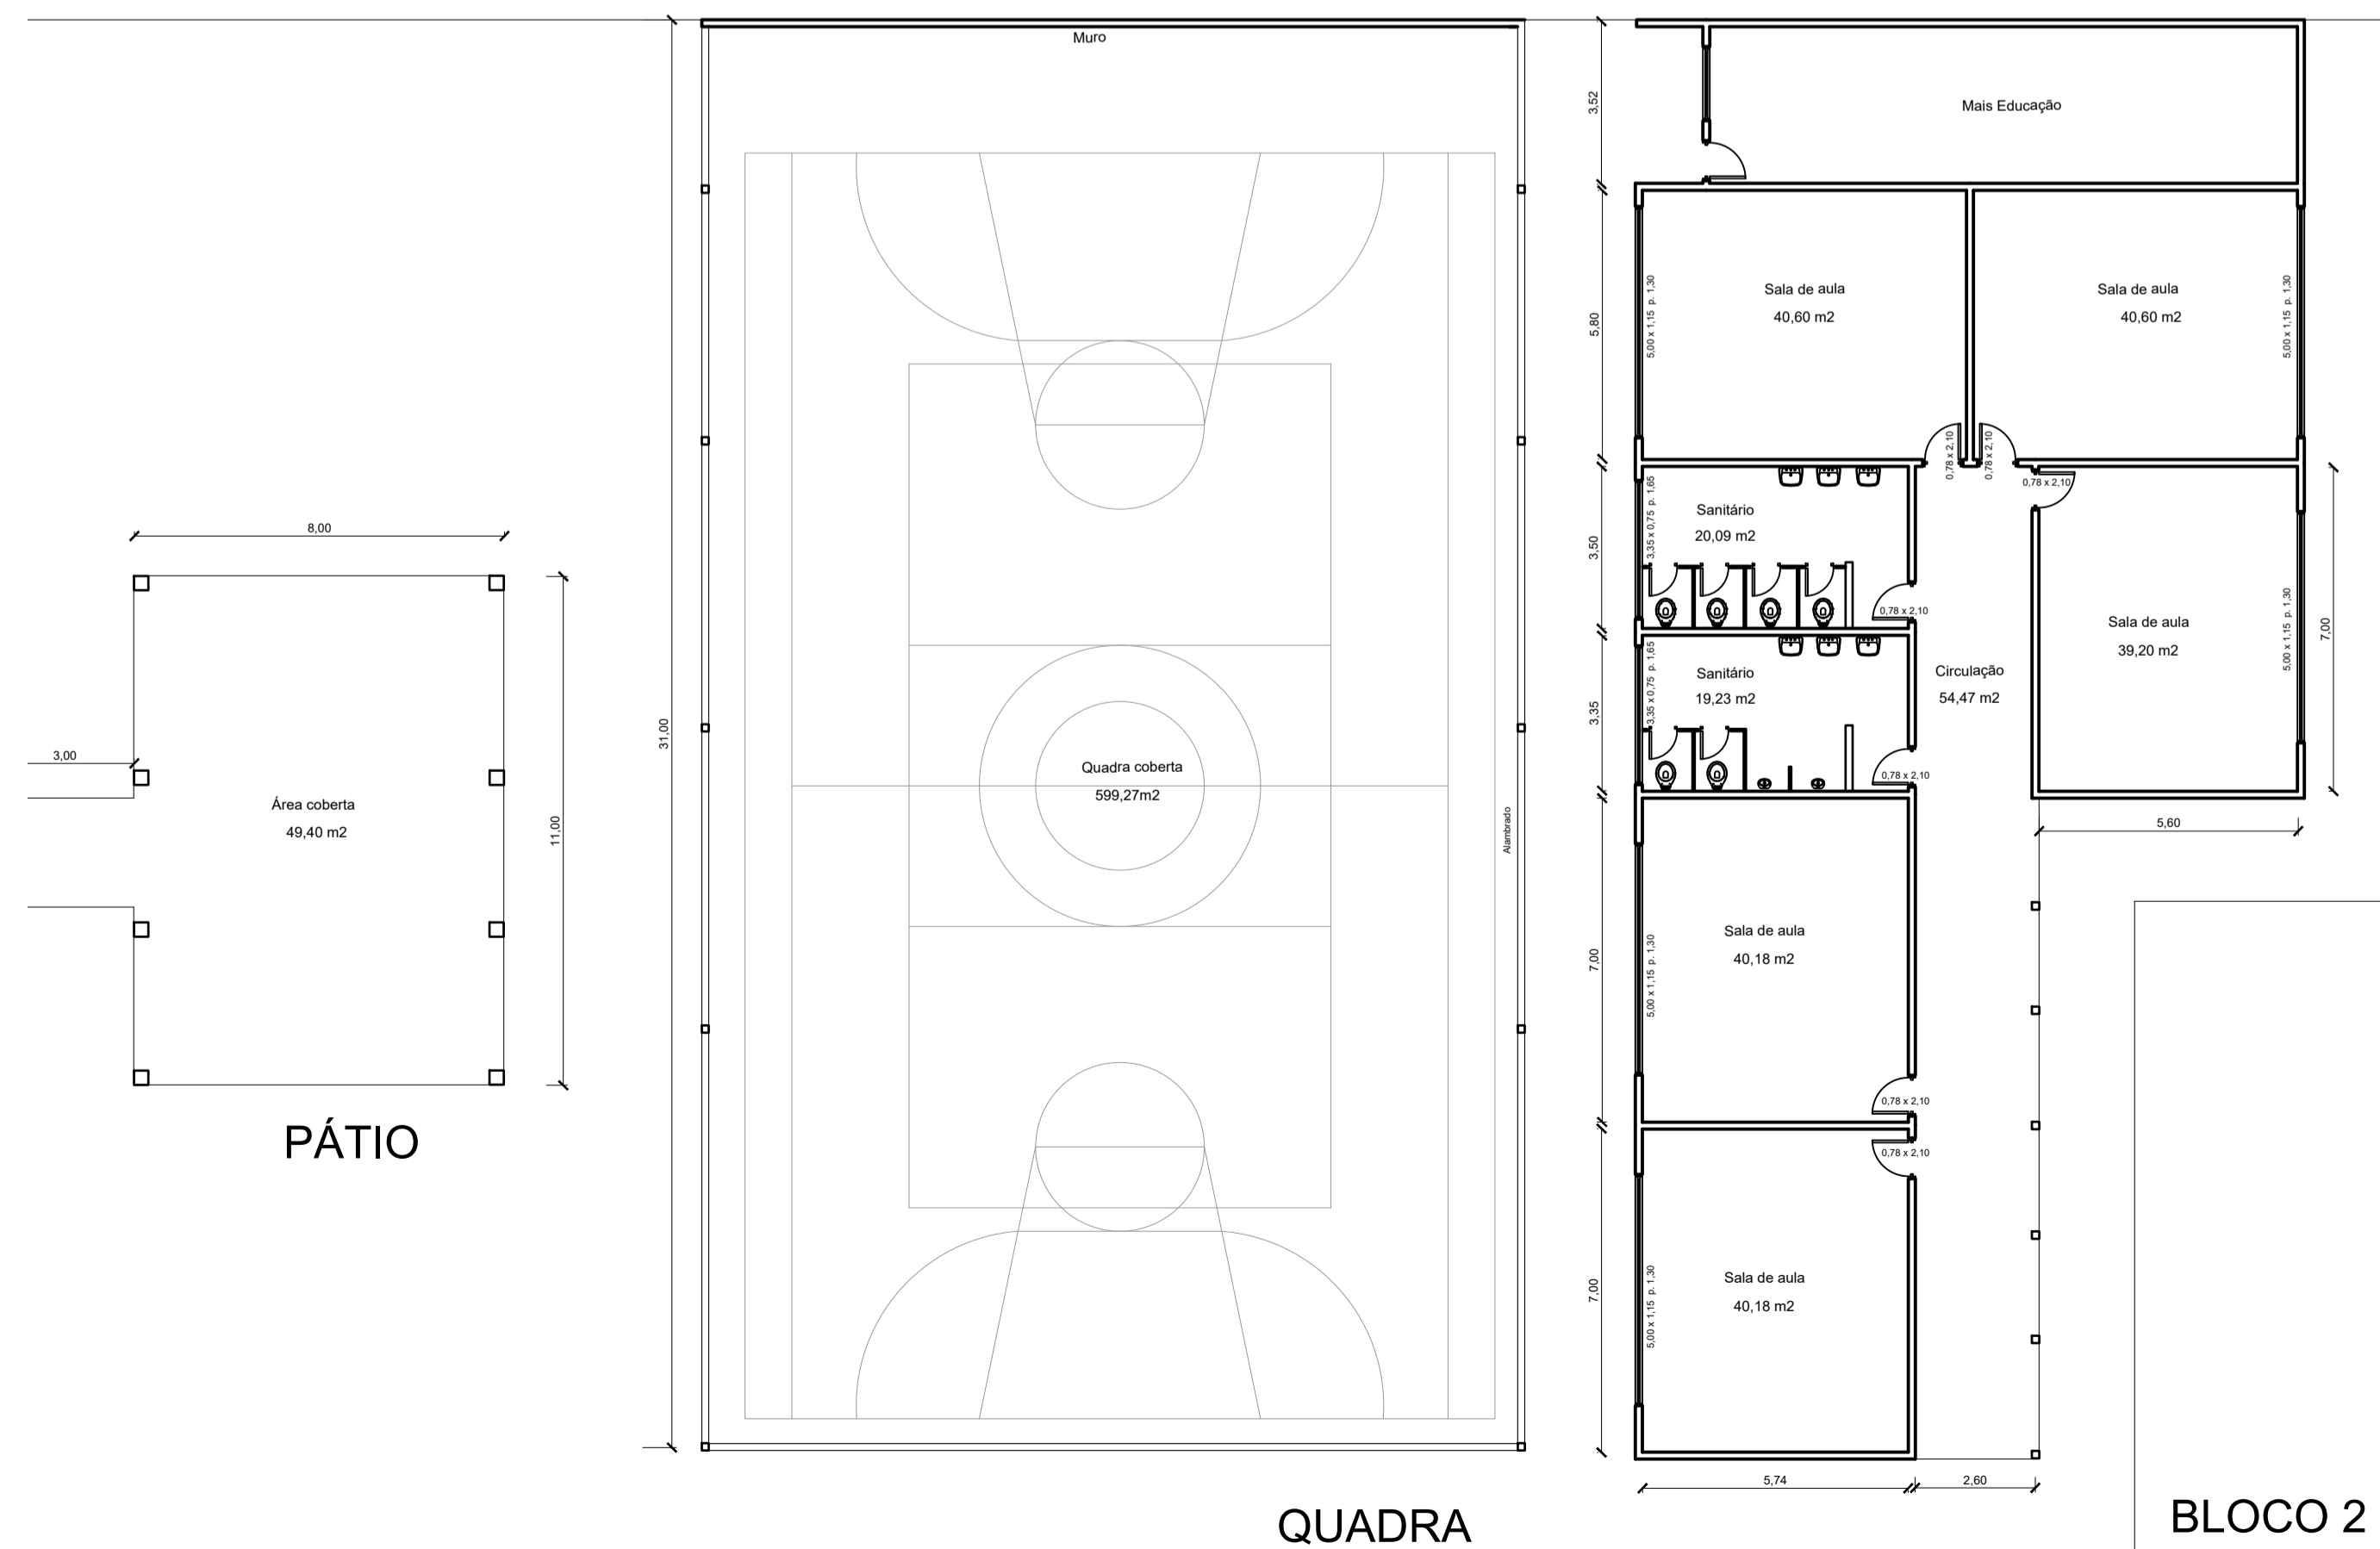

PÁTIO

QUADRA

BLOCO 2

Itens da planilha

1. Serviços Preliminares
 - 1.1 a 1.6
2. Movimento de terra e transporte
 - 2.1 a 2.4
3. Infraestrutura e supraestrutura
 - 3.1 a 3.10
4. Alvenarias e emboço
 - 4.1 a 4.5
5. Revestimento e pisos, azulejos, pátio externo e interno, bancadas e acabamento em geral
 - 5.1 a 5.23
6. Portas e janelas de madeira e alumínio, grades de ferro e vidros
 - 6.1 a 6.21
7. Revisão das instalações elétrica, hidráulica, sanitária, pluvial e gás
 - 7.1 a 7.62
8. Construção e reforma do telhado, forro de PVC e impermeabilização
 - 8.1 a 8.10

QUADRO DE ÁREAS	
ÁREA DO TERRENO	3.383,50 m ²
ÁREA DO BLOCO 1	1.075,00 m ²
ÁREA DO BLOCO 2	478,07 m ²
ÁREA DA QUADRA COBERTA.....	599,27 m ²
ÁREA TOTAL CONSTRUÍDA.....	2.152,34 m ²

 **PREFEITURA DA CIDADE DE CABO FRIO/RJ**
SECRETARIA MUNICIPAL DE EDUCAÇÃO

TÍTULO: PROJETO ATUAL	
SUBTÍTULO: ESCOLA MUNICIPAL EVALDO SALES MODALIDADE DE ENSINO: 1º ao 9º ano	INEP
ENDEREÇO: Rua do Moinho s/nº - Però - Cabo Frio/ RJ	33027560
DESENHO: PLANTAS BAIXAS "EXISTENTE"	ESCALA: PRANCHA: 1:75 01/03
ETAPA: ANTEPROJETO	RESP. TÉCNICO:
DESENVOLVIDO POR : SETOR DE ENGENHARIA - SEME	
DATA: 27/03/2023	REVISÃO: 18/07/2019

CARIMBO: