


1

Detalhamento de encaixes

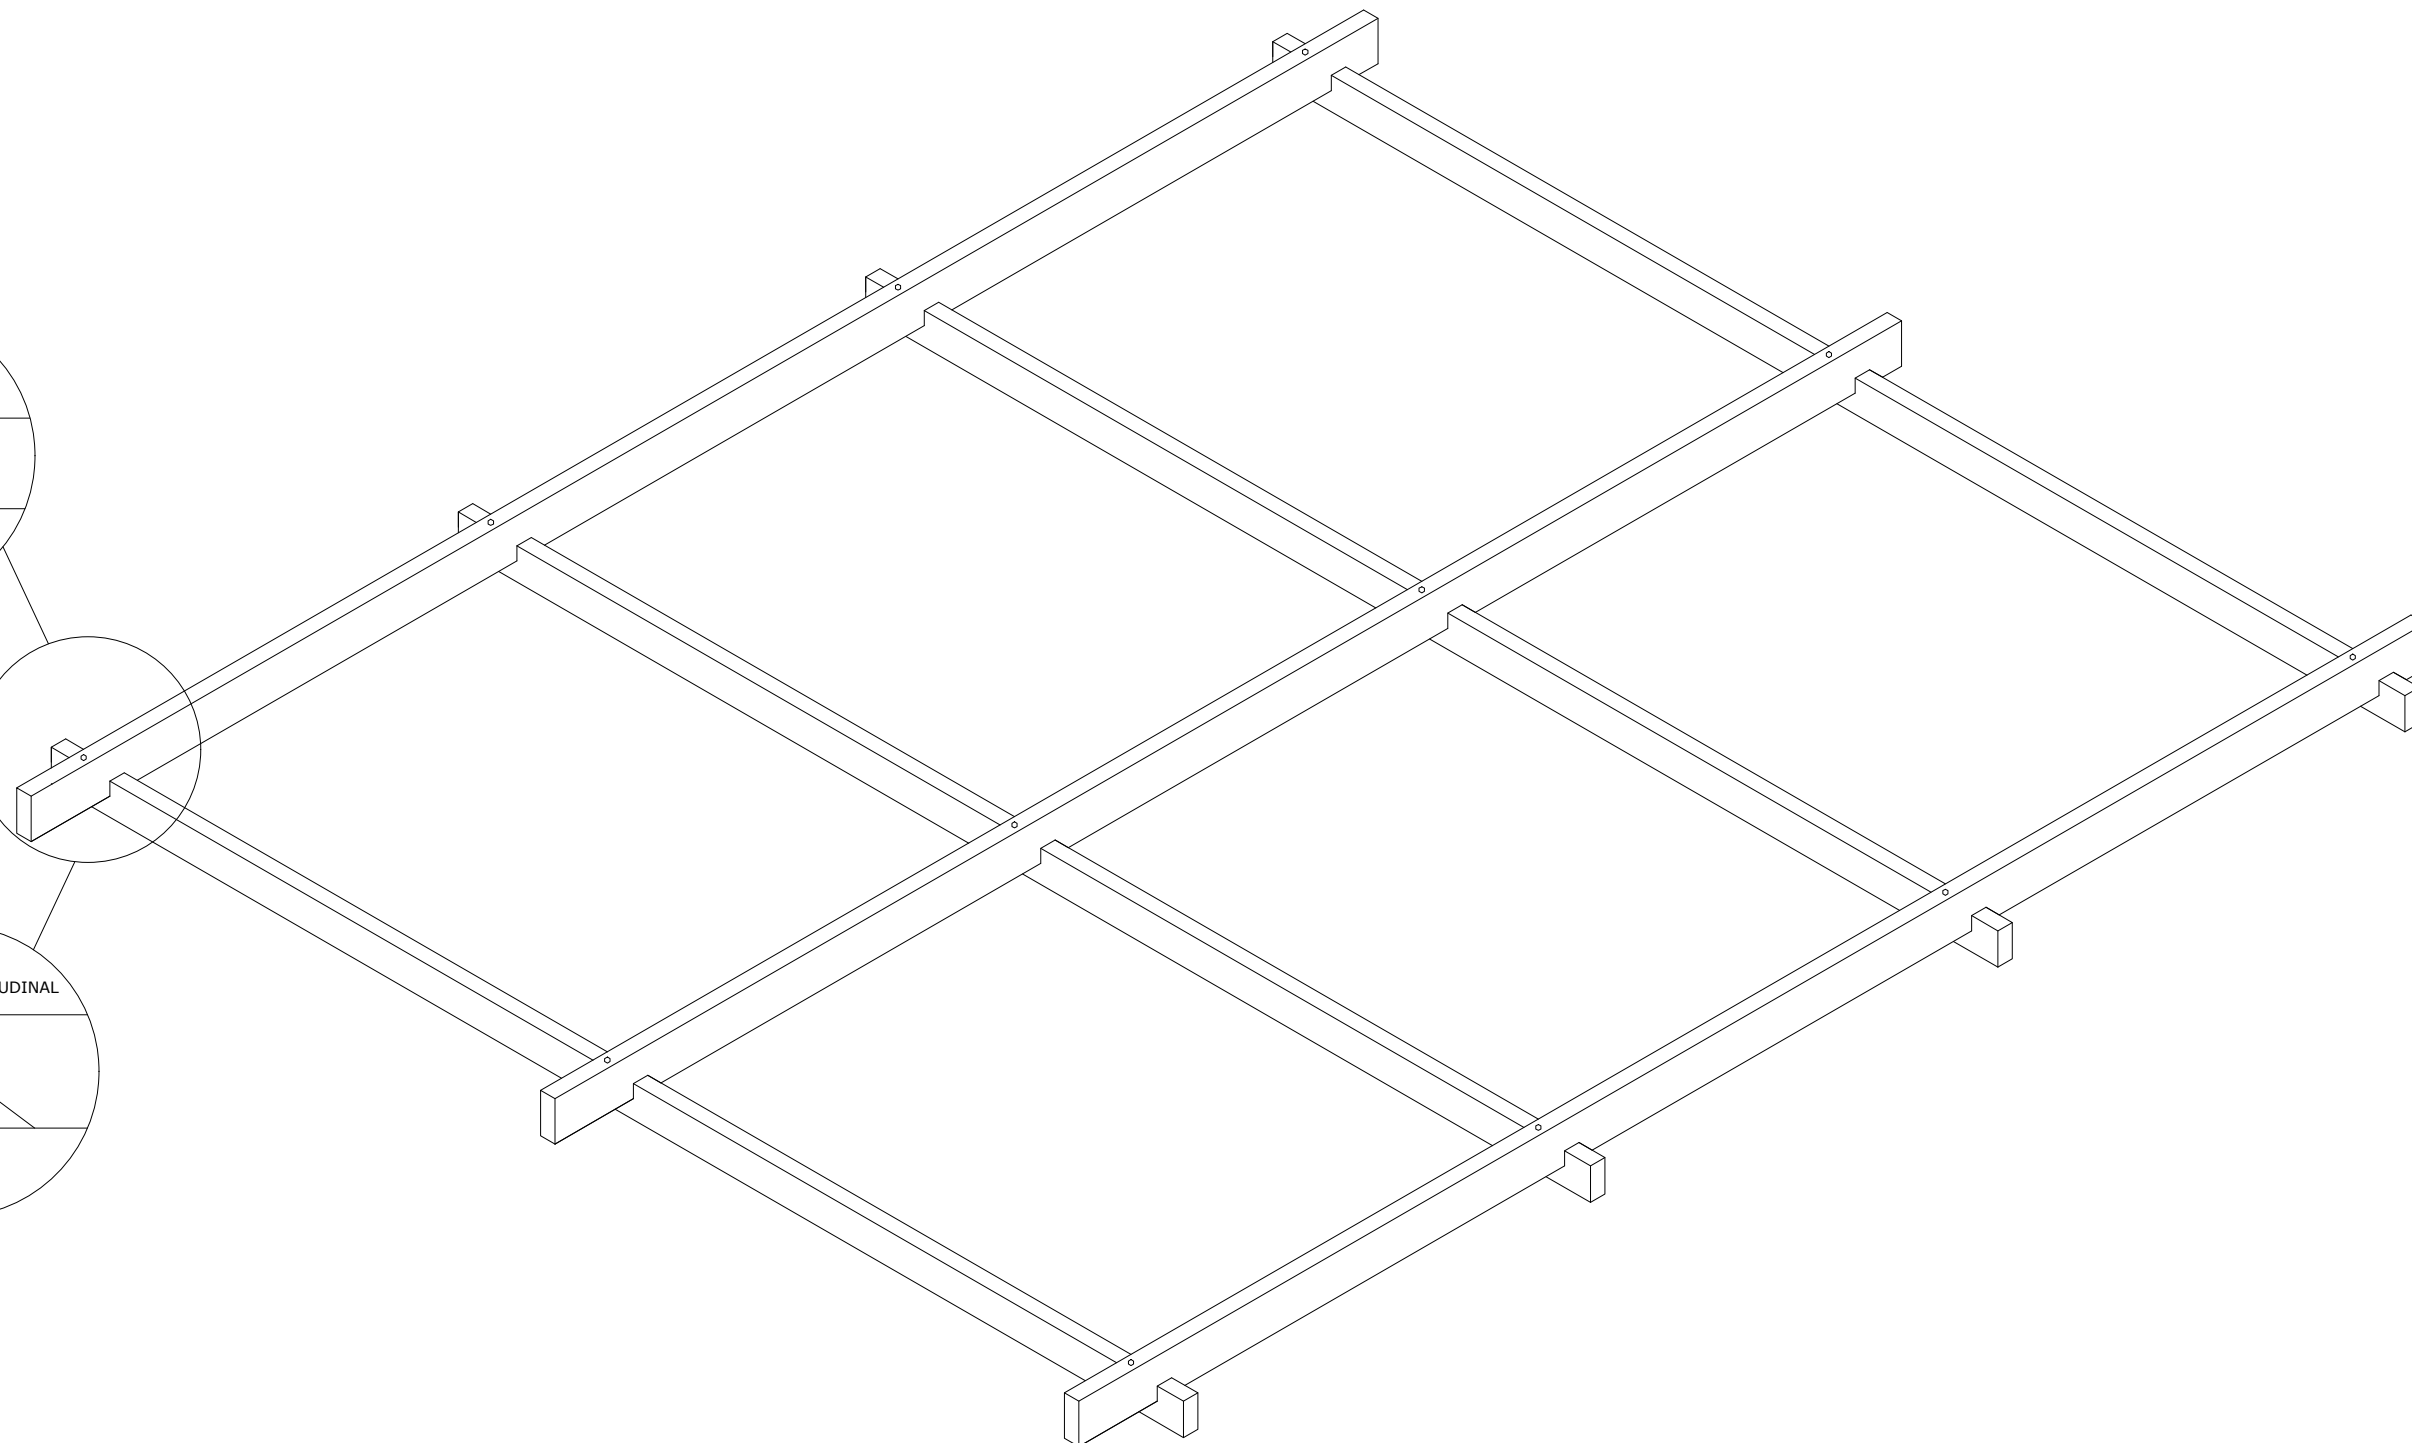

PREFEITURA MUNICIPAL DE CABO FRIO

Secretaria Municipal de Obras e Serviços Públicos

Título: Deck do Mirante- Detalhamento

Local: Av. Almirante Barroso

Descrição: Detalhamento de encaixes

Prancha:

3/3

Escala:

1/40

Data:

21/09/2022