


Ponte Deputado Márcio Corrêa

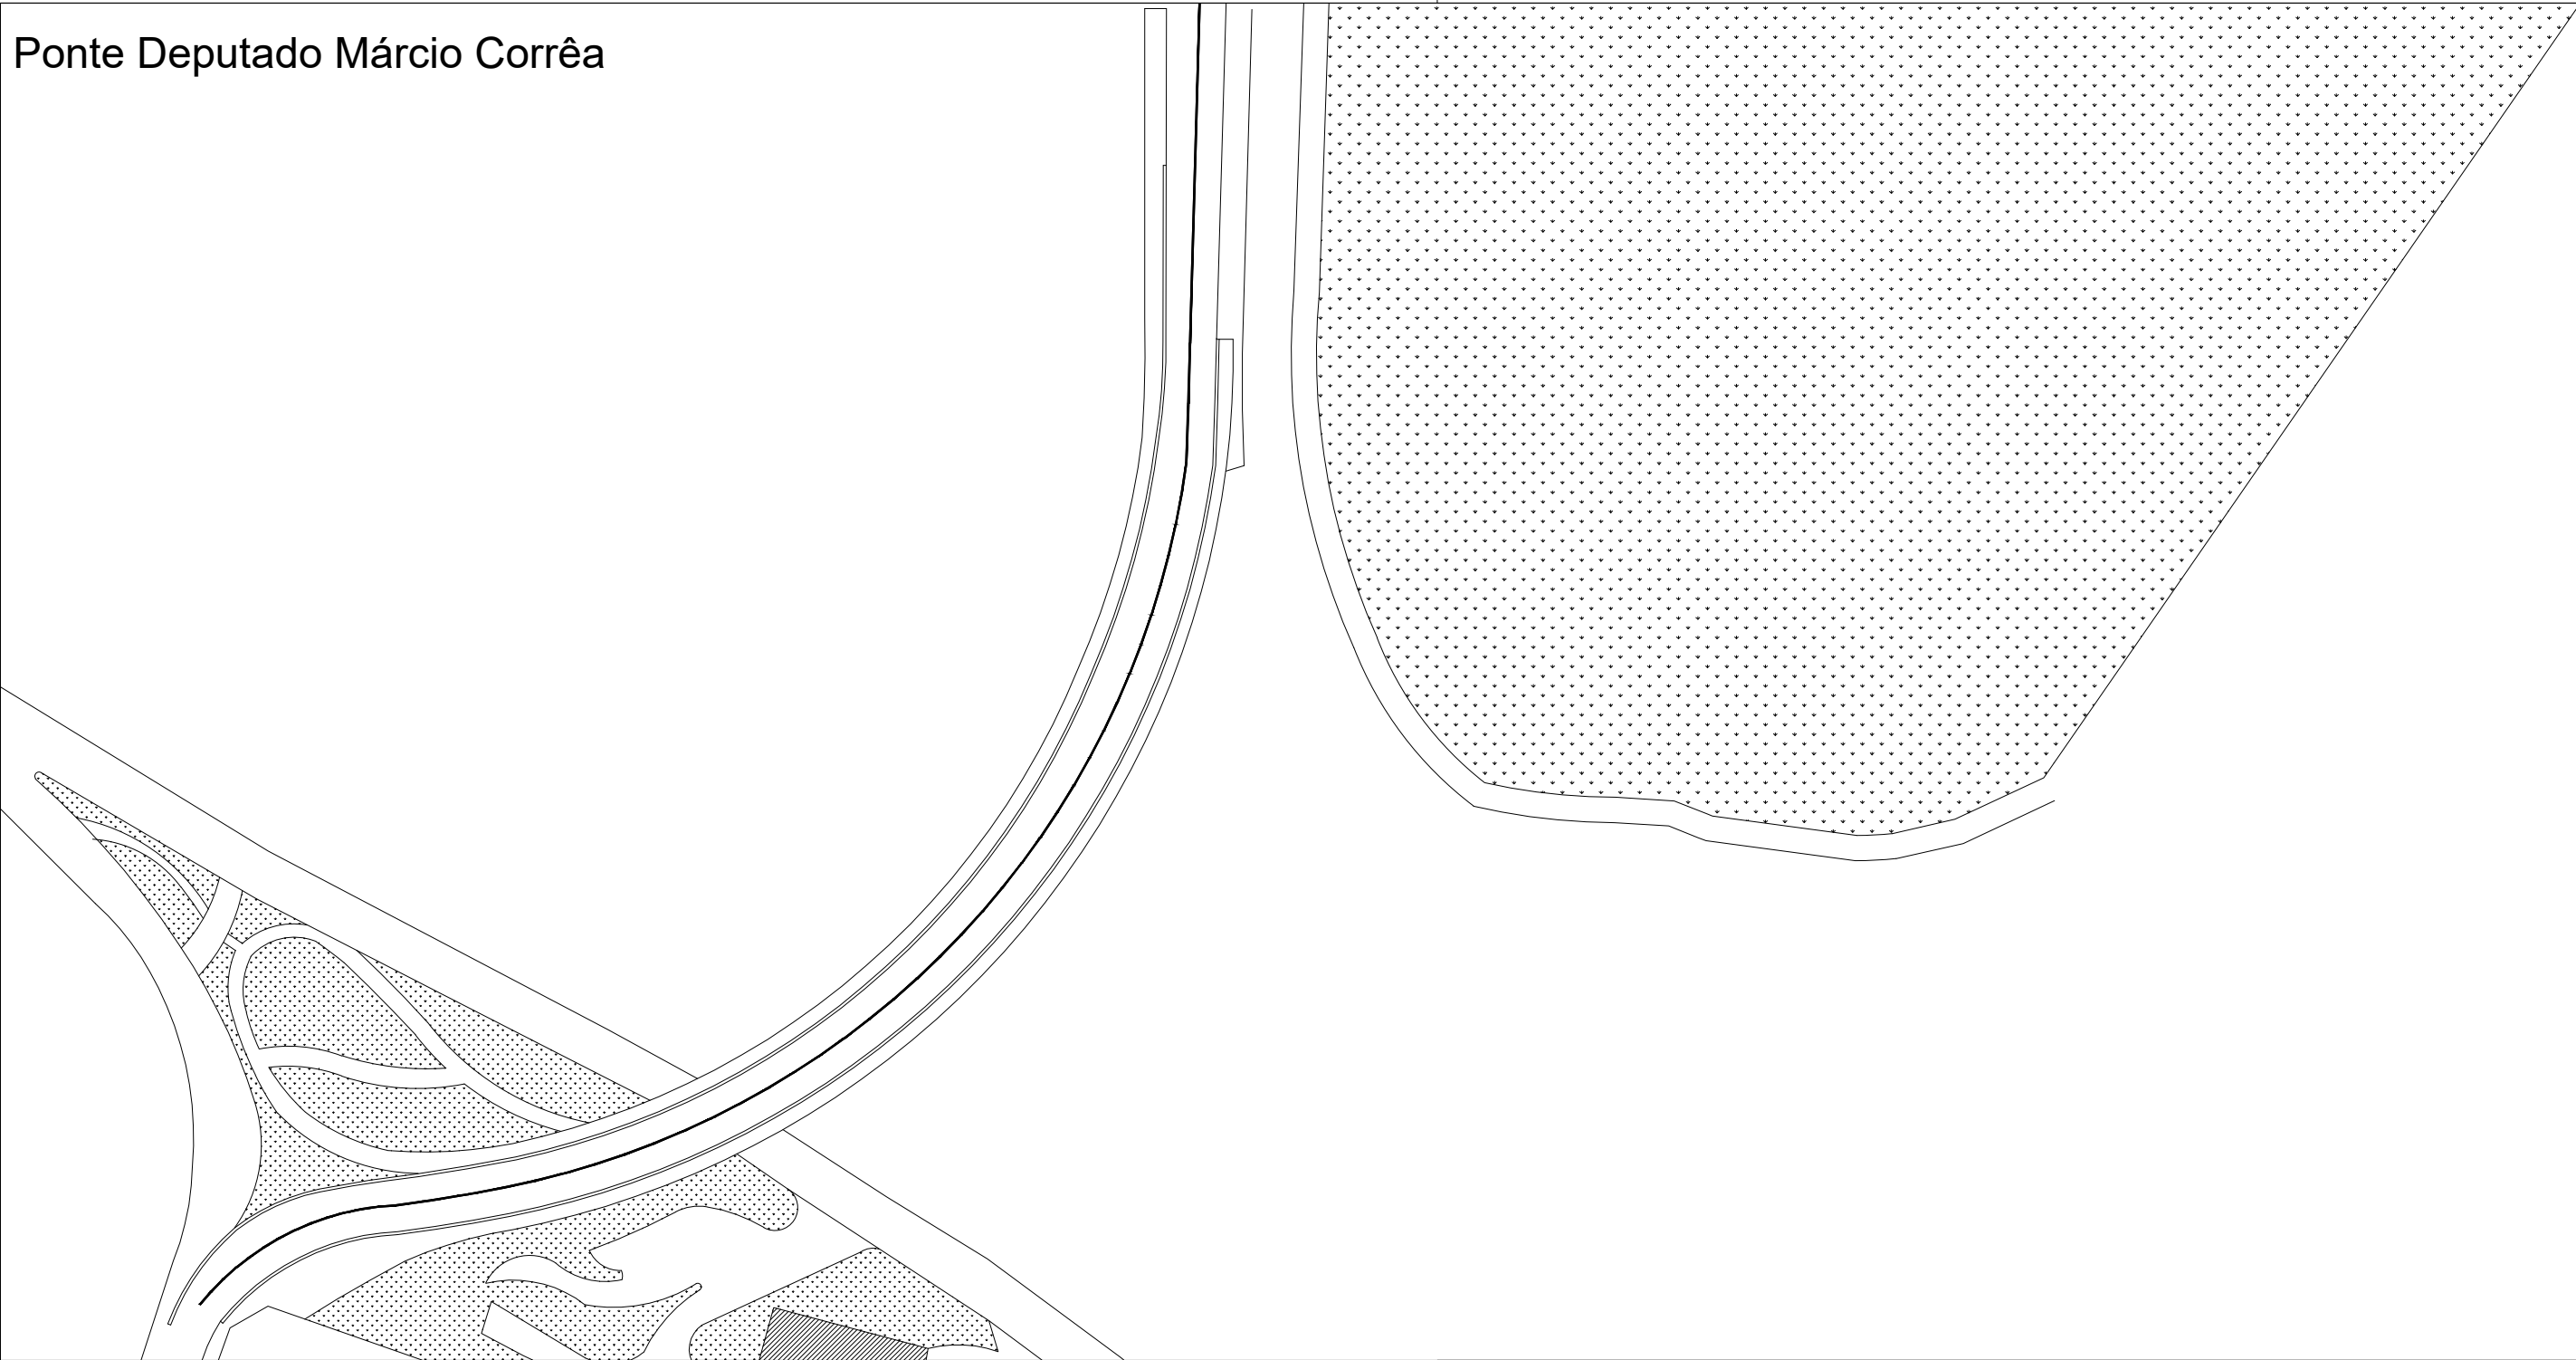

Guarda Corpo:

Lado Direito (Sentido Centro) = 250,00m  
Lado Esquerdo (Sentido Centro)= 225,00m

Barreira New Jersey:

Lado Direito (Sentido Centro) = 250,00m  
Lado Esquerdo (Sentido Centro)= 225,00m



**PREFEITURA MUNICIPAL DE CABO FRIO**  
Secretaria Municipal de Obras e Serviços Públicos

Título: Reforma da Ponte Márcio Correia

Local: Ponte Deputado Márcio Corrêa -Portinho - Cabo Frio-RJ

Descrição: Planta Ponte Deputado Márcio Corrêa

Prancha:

**01/04**

Escala:  
1/750

Data: