



**1** PLANTA ISOMÉTRICA  
ESCALA: 1/100

**2** PLANTA ISOMÉTRICA GUARDA CORPO  
ESCALA: 1/25

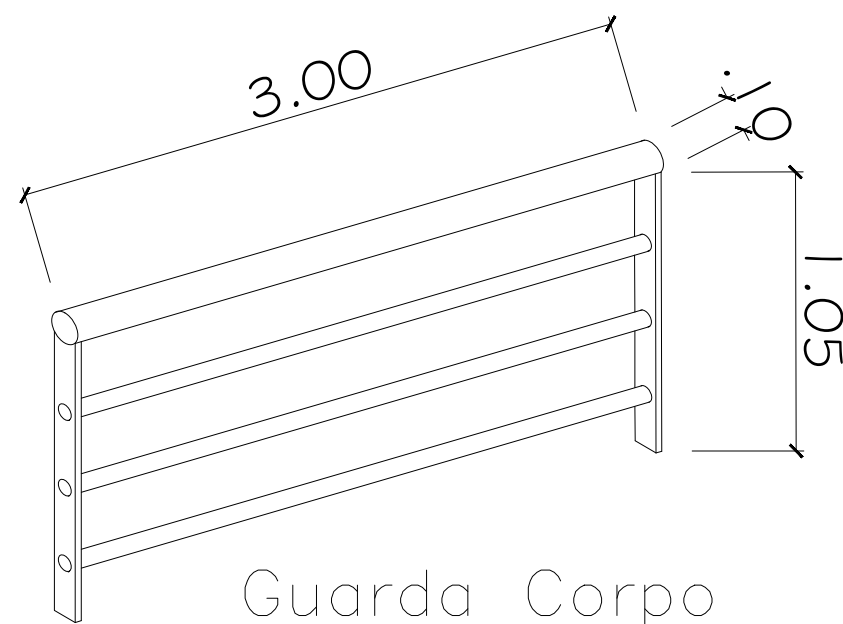

BARREIRA NEW JERSEY

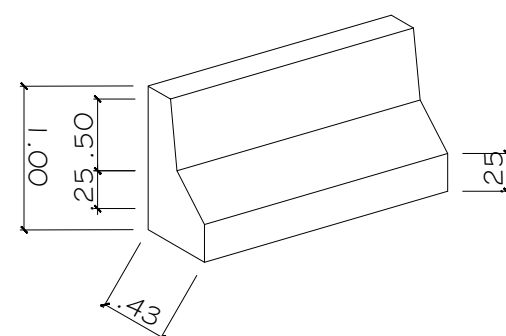

**3** PLANTA ISOMÉTRICA BARREIRA  
ESCALA: 1/50



**PREFEITURA MUNICIPAL DE CABO FRIO**

Secretaria Municipal de Obras e Serviços Públicos

Título: Reforma da Ponte Márcio Correia

Local: Ponte Deputado Márcio Corrêa -Portinho - Cabo Frio-RJ

Descrição: Planta Isométrica Ponte Deputado Márcio Corrêa

Prancha:

**02/04**

Escala:  
1/100

Data:  
20/01/2023