



**1** CORTE B-B  
ESCALA: 1/100

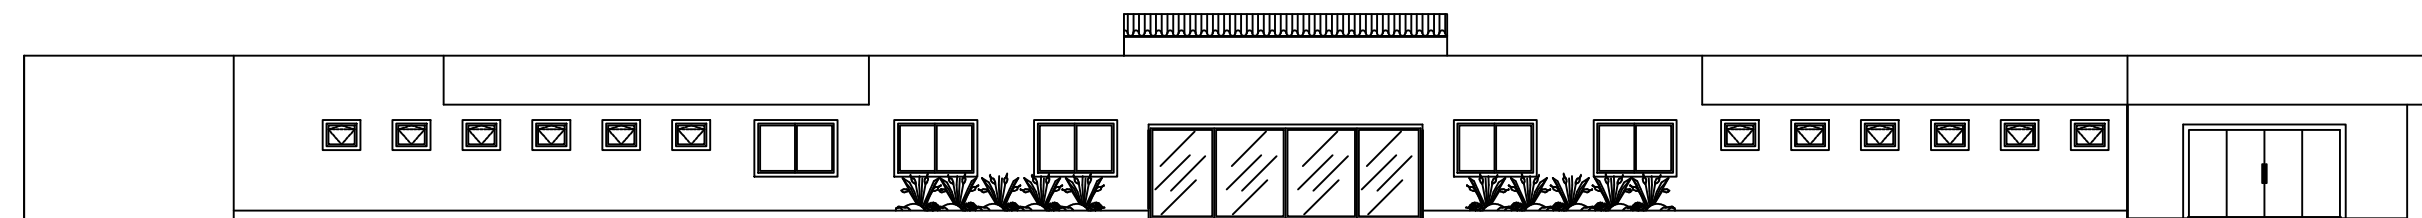

**2** FACHADA  
ESCALA: 1/100

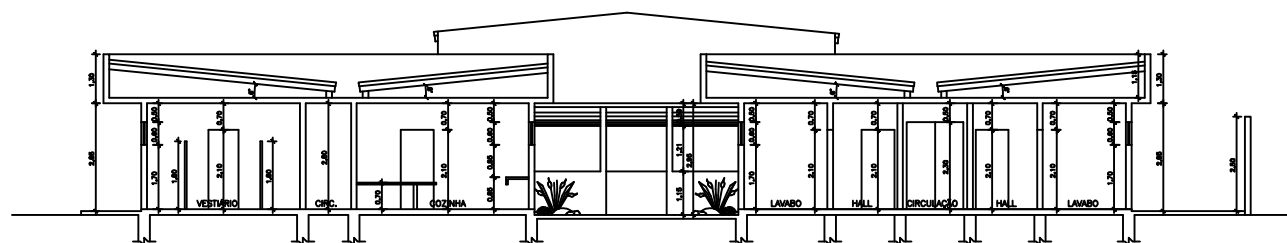

**3** CORTE A-A  
ESCALA: 1/100



**PREFEITURA MUNICIPAL DE CABO FRIO**  
Secretaria Municipal de Obras e Serviços Públicos

Título: PROJETO DE REFORMA DO LAR DA CIDINHA	Prancha: <b>02/02</b>
Local: ESTRADA DE BÚZIOS S/N -RESERVA DO PERO- CABO FRIO -RJ	
Descrição: FACHADA, CORTE A-A , CORTE B-B	Escala: 1/100
	Data: 12/01/2023