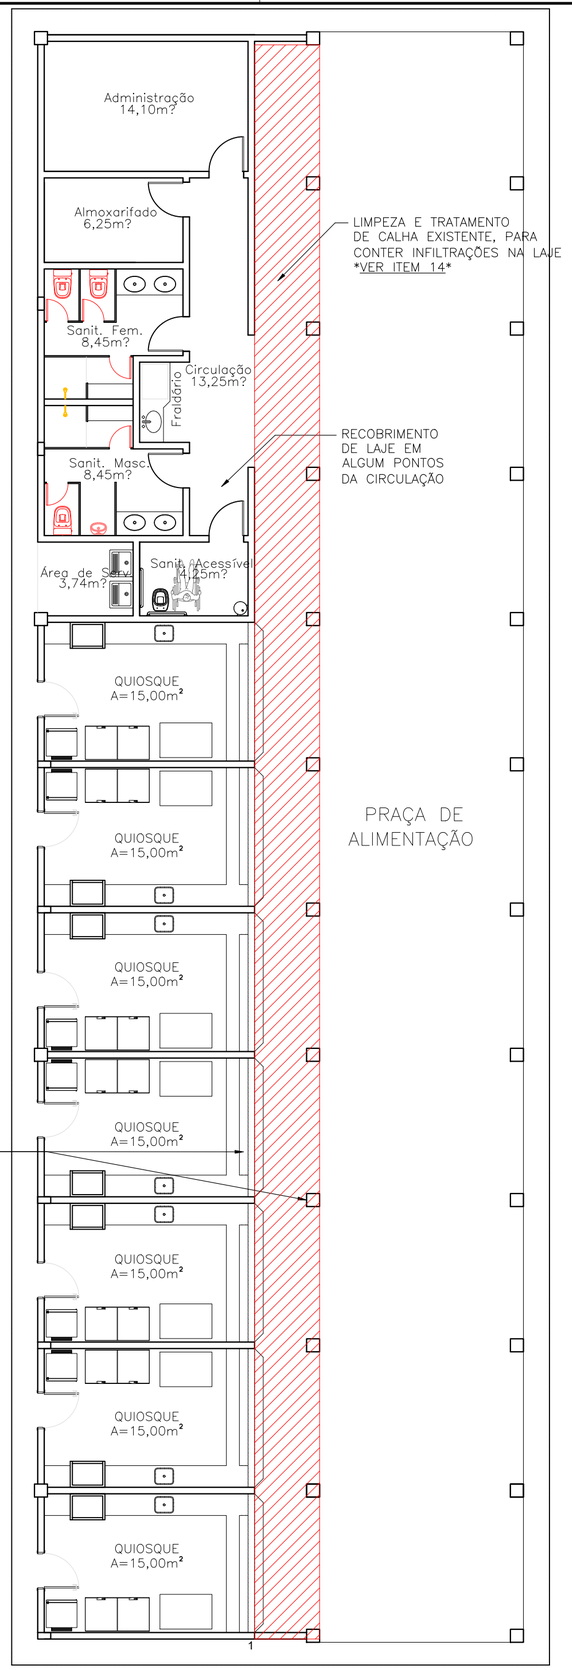

2 PLANTA PRAÇA DE ALIMENTAÇÃO
ESCALA 1:100

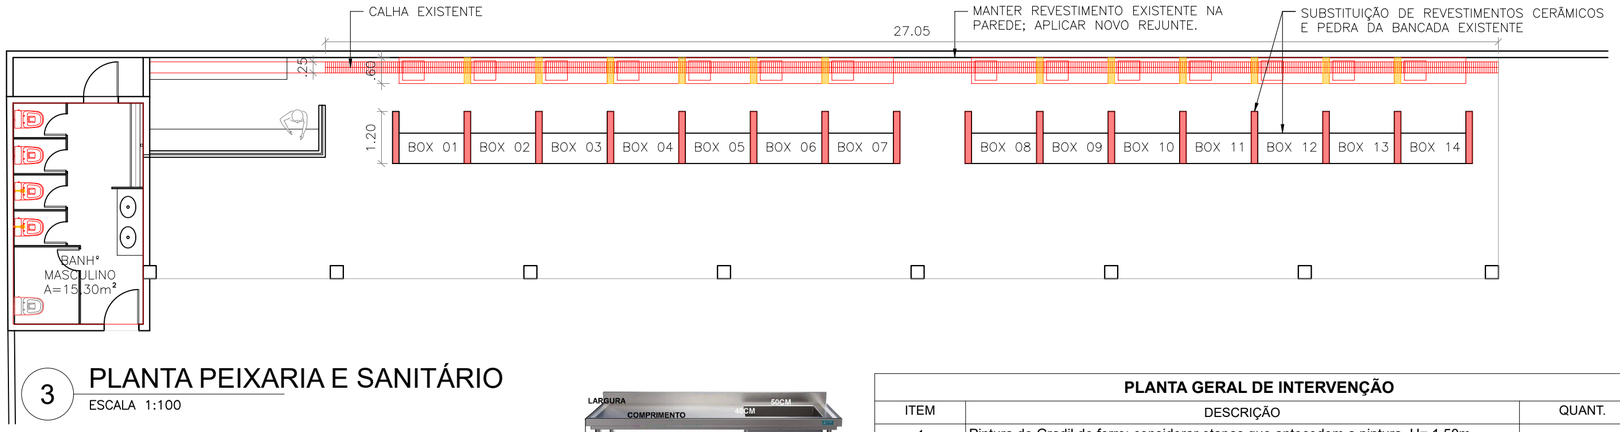

3 PLANTA PEIXARIA E SANITÁRIO
ESCALA 1:100

4 IMAGEM BANCADA
SEM ESCALA

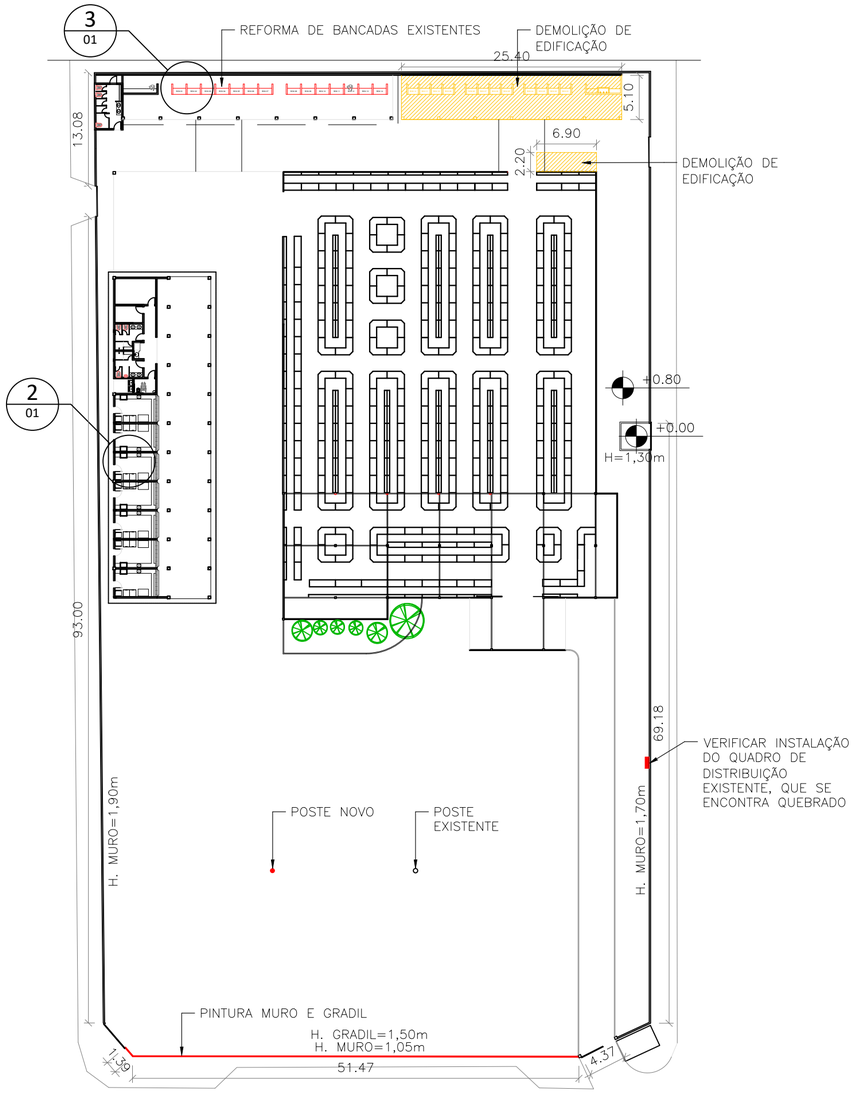

1 PLANTA GERAL
ESCALA 1:500

RUA INGLATERRA

PLANTA GERAL DE INTERVENÇÃO

ITEM	DESCRIÇÃO	QUANT.
1	Pintura de Gradil de ferro: considerar etapas que antecedem a pintura. H= 1,50m	-
2	Pintura de Muro em toda extensão do mercado: considerar etapas que antecedem a pintura. H= indicada em planta	-
3	Remoção de Pórtico em estrutura metálica do portão de acesso.	-
4	Instalação de Poste de concreto com 15m de altura e 4 refletores no topo	01 un.
5	Instalação de terminal para tomadas no pátio; caixa c/ 6 tomadas. Duas em cada poste.	04 un.
SANITÁRIOS		
6	Substituição de portas de madeira, de abrir, semi-oca, com fechadura, 80x210, com acabamento em verniz	02 un.
7	Instalação de porta de alumínio cromado nos sanitários, 60x150	05 un.
8	Ralo cromado de 15cm, quadrado	03 un.
9	Janela em madeira, tipo báscula, com vidro incolor, 60x60, acabamento em verniz; aduela existente	01 un.
10	Substituição de bacia sanitária, na cor branca, com assento	03 un.
11	Remoção de chuveiro existente, isolando ponto hidráulico	01 un.
12	Manter piso e revestimento existente; aplicar novo rejunte na cor cinza	-
13	Recuperação de emboço da laje onde necessário; acabamento com pintura em toda extensão	-
PRAÇA DE ALIMENTAÇÃO		
14	limpeza e tratamento de calha existente, para conter infiltrações na área indicada no desenho 02	-
15	Pintura em toda extensão de alvenaria da área: considerar etapas que antecedem a pintura.	-
16	Limpeza de piso e revestimento cerâmico existente, em toda extenção	-
PEIXARIA		
	Demolição de alvenaria indicada no desenho 00 - 60cmx90cm	12 un.
17	Remoção de azulejo da bancada de atendimento para aplicação de novo revestimento, em cerâmica acetinado, na cor Branco brilho, 10x10 aproximadamente	-
	Instalação de pedra de granito cinza para acabamento das bancadas de atendimento	-
18	Revisão em todos os pontos elétricos existentes	-
	Instalação de grelha de ferro na calha existente no piso, 25cm	27,00m
19	Bancadas para corte em inox com cuba embutida (ver imagem 04)1,50mx0,60mx0,85m; engastar pés no piso para melhor fixação e impossibilitar remoção.	14 un.
20	Limpeza de piso de granilite existente, toda extenção	-
21	Pintura com tinta acrílica na cor **Branco Gelo**, em toda extensão em alvenaria	-
SANITÁRIO DA PEIXARIA		
22	Instalação de porta de alumínio cromado nos sanitários, 60x150	05 un.
23	Substituição e instalação de bacia sanitária, na cor branca, com assento	04 un.
24	Remoção de piso existente para instalação de novo, em cerâmica acetinado, na cor cinza cimento, 60x60 aproximadamente	15,30m²
R01	--	--
--	EMISSÃO INICIAL	02/04/2024
REVISÃO	DESCRIÇÃO	DATA

PREFEITURA MUNICIPAL DE CABO FRIO
Secretaria Municipal de Planejamento e Desenvolvimento Urbano

PROJETO :
PROJETO PARA REFORMA SIMPLIFICADA DO MERCADO MUNICIPAL SEBATIÃO LAN

DATA :
02/04/2024

LOCAL :
RUA INGLATERRA - JD. CAIÇARA

ASSUNTO :
PLANTAS

ESCALA :
INDICADA

SECRETÁRIO SECPLADUR:

SECRETÁRIO ADJUNTO :

SUPERVISÃO DE PROJETO:

FOLHA :
01/01

REV : R00