

CONSTRUÇÃO DE ANTI DEVISSA EM ALVENARIA PARA CHUVEIRO EXISTENTE

REFORMA DE QUADRAS (Ver planta específica)

REFORMA DE BANHEIROS (Ver planta específica)

BANCOS EXISTENTES, PINTAR NA COR BRANCA

REFORMA DE PALCO (Ver planta específica)

PARACICLOS EXISTENTES, PINTAR NA COR BRANCA

REFORMA DE ESPAÇO EXISTENTE COM EXECUÇÃO DE NOVO PISO E INSTALAÇÃO DE EQUIPAMENTOS PARA PARQUE INFANTIL (Ver planta específica) A=1.110,00m²


REFORMA DE ESPAÇO EXISTENTE COM DEMOLIÇÃO PARA INSTALAÇÃO DE RAMPA, APLICAÇÃO DE RESINA CIMENTÍCIA SOBRE PISO EXISTENTE E INSTALAÇÃO DE EQUIPAMENTOS PARA ACADEMIA (Ver planta específica) A=266m²

REFORMA DE BANHEIROS (Ver planta específica)



LOCALIZAÇÃO

1 PLANTA GERAL INTERVENÇÕES
ESCALA 1:500

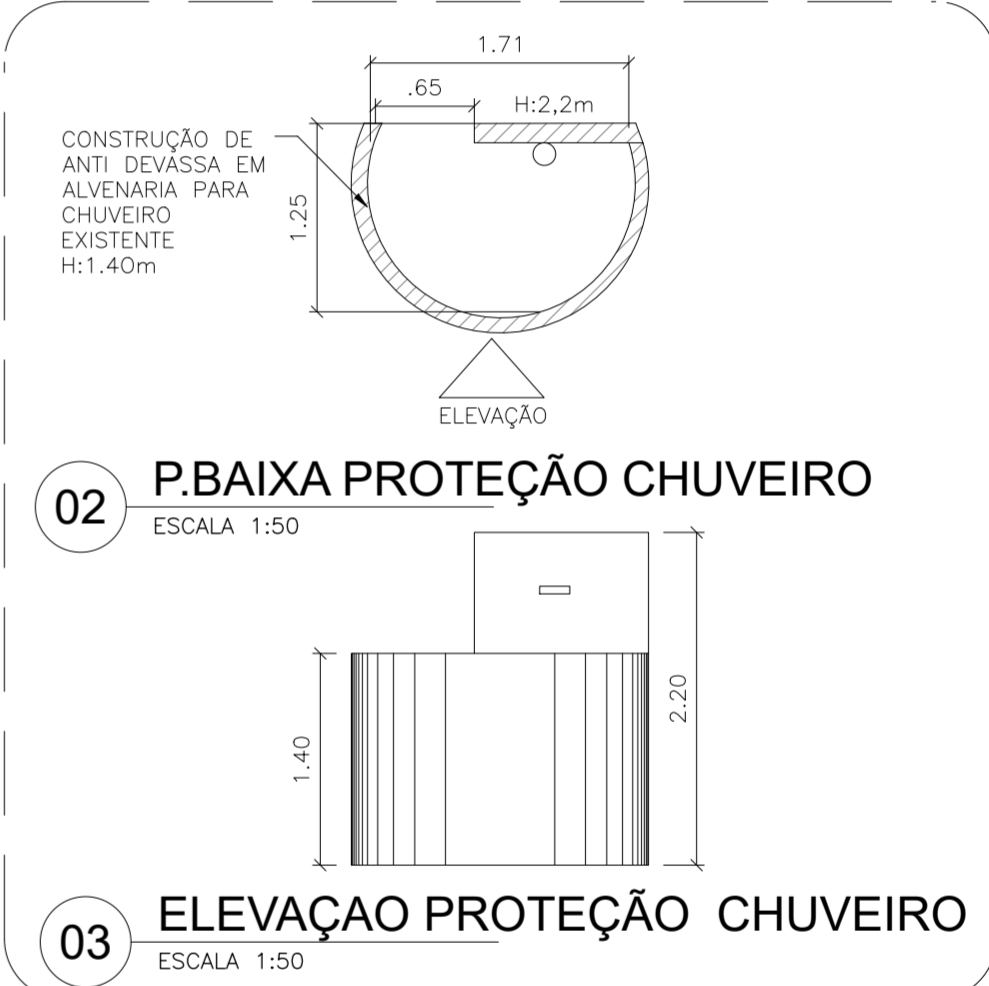

02 P.BAIXA PROTEÇÃO CHUVEIRO
ESCALA 1:50

03 ELEVACÃO PROTEÇÃO CHUVEIRO
ESCALA 1:50

ITENS GERAIS		
QUADRO DE ESPECIFICAÇÕES E QUANTITATIVO		
ITEM	DESCRIÇÃO	QUANT.
B	PARACICLO EM AÇO INOXIDÁVEL OU AÇO GALVANIZADO COM PINTURA ELETROSTÁTICA CINZA QUE SE PAREÇA COM AÇO INOX.PARA FIXAÇÃO DOS SUPORTES DEVERÃO SER UTILIZADOS PARAFUSOS CHUMBADORES DO TIPO "Parabolit"	10 UN.
C	LIXEIRA EM MADEIRA PLÁSTICA REDONDA	9 UNIDADES
D	JOGO DE MESA E BANCO EM CONCRETO PRÉ-MOLDADO, COR NATURAL, 0,80MX0,80M	2 UNIDADES

1- REALIZAR PINTURA DE MEIO FIO DE CANTEIROS NA COR BRANCA
 2- REALIZAR PINTURA DE PERGOLADO NA COR BRANCA
 3- REALIZAR REPARO E PINTURA DE BANCOS EXISTENTES NA COR BRANCA
 4- REALIZAR PINTURA DE PARACICLOS EXISTENTES NA COR BRANCA
 5- REALIZAR REPAROS E PINTURA NA COR AZUL ESCURO EM MESA E BANCOS DE ALVENARIA PRÓXIMOS A QUADRA

LISTA DE INTERVENÇÕES	
ITEM	DESCRIÇÃO
01	CONSTRUÇÃO DE ANTI DEVISSA EM ALVENARIA PARA CHUVEIRO EXISTENTE
02	REFORMA DE BANHEIROS
03	REFORMA DE QUADRAS EXISTENTE
04	REFORMA DE PALCO
05	REFORMA DE ÁREA PARA PARQUE INFANTIL
06	REFORMA DE ÁREA PARA ACADEMIA

PREFEITURA MUNICIPAL DE CABO FRIO
Secretaria Municipal de Planejamento e Desenvolvimento Urbano

PROJETO: REFORMA PRAÇA SÃO CRISTÓVÃO	FOLHA: 01/04
LOCAL: PRAÇA SÃO CRISTÓVÃO, CABO FRIO, RJ	REV.: 01
ASSUNTO: PLANTA GERAL / INTERVENÇÕES	ESCALA: INDICADA
SECRETÁRIA SECPLADUR: DHANYELLE GARCIA	SECRETÁRIO ADJUNTO: SÉRGIO NOGUEIRA
SUPERVISÃO DE PROJETO: RAIZA POGGIALI	DATA: 30/09/2022