



01 PLANTA QUADRAS
ESCALA 1:200

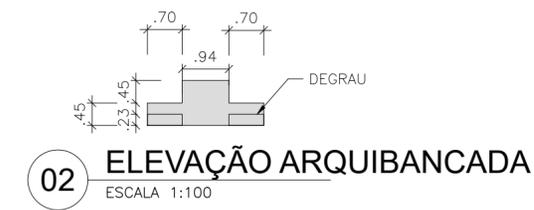

02 ELEVÇÃO ARQUIBANCADA
ESCALA 1:100


QUADRAS	
ITEM	DESCRIÇÃO DOS SERVIÇOS
1	REALIZAR REPARO EM MURETAS E PINTURA NA COR AZUL ESCURO
2	REALIZAR REPARO EM FERRAGENS E PINTURA NA COR AZUL
3	REFAZER PINTURA EM PARTE INTERNA DA QUADRA
4	REALIZAR INSTALAÇÃO DE TELA DE ARAME GALVANIZADO N° 12, REVESTIDO DE PVC, COM MALHA LOSANGULAR DE 5cm, FIXADA COM ARAME GALVANIZADO N° 12, À ARMAÇÃO TUBULAR DE FERRO GALVANIZADO. APROXIMADAMENTE 756m ²
5	DEMOLIR E REFAZER PARTE DE PISO DE QUADRA
6	TROCAR TRAVES E ESTRUTURA DE CESTA DE BASQUETE

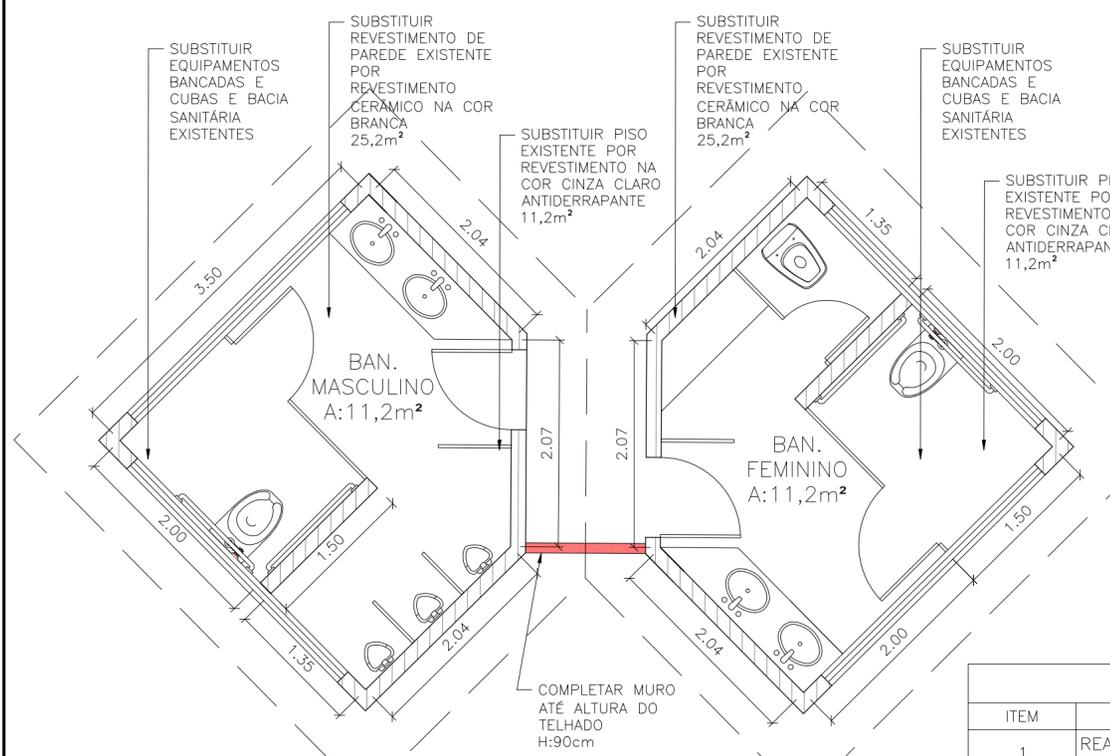

05 PLANTA BANHEIROS
ESCALA 1:50

BANHEIROS	
ITEM	DESCRIÇÃO DOS SERVIÇOS
1	REALIZAR PINTURA GERAL EXTERNA E DE DIVISÓRIAS INTERNAS NAS CORES BRANCAS E AZUL ESCURO
2	SUBSTITUIR EQUIPAMENTOS, BANCADAS E CUBAS E BACIA SANITÁRIA EXISTENTES
3	SUBSTITUIR REVESTIMENTO DE PAREDE EXISTENTE POR REVESTIMENTO CERÂMICO NA COR BRANCA
4	SUBSTITUIR PISO EXISTENTE POR REVESTIMENTO NA COR CINZA CLARO

LEGENDA:
■ CONSTRUIR
 OBS: São 2 módulos de banheiros, um próximo ao palco e outro próximo aos quiosques

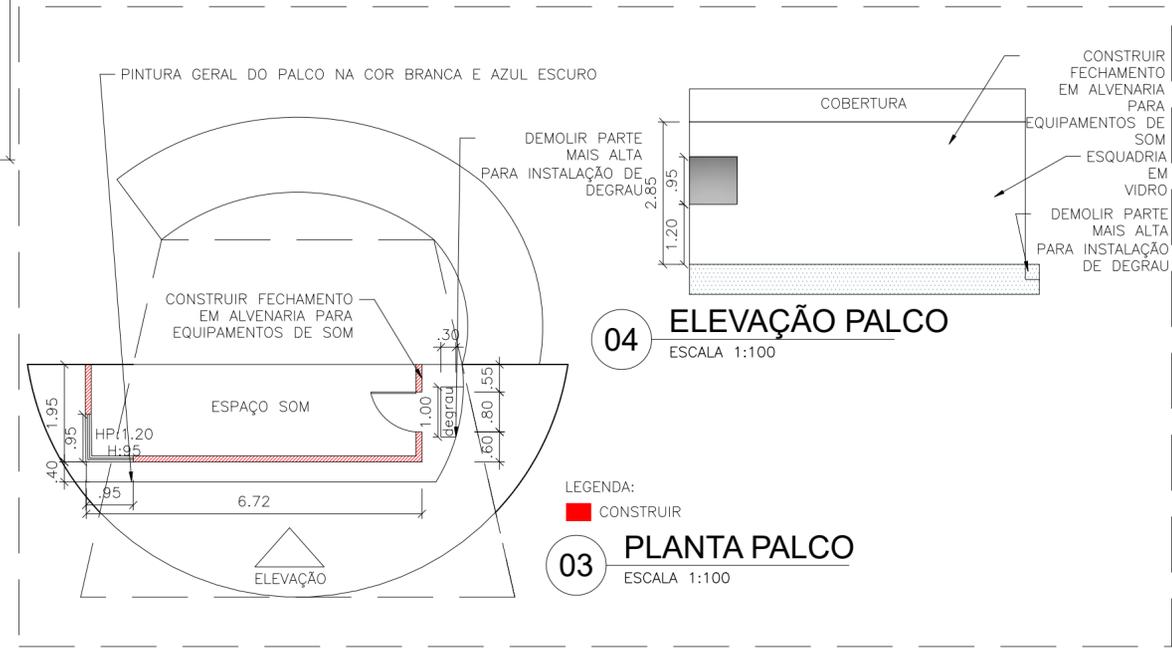

04 ELEVÇÃO PALCO
ESCALA 1:100

03 PLANTA PALCO
ESCALA 1:100

PALCO	
ITEM	DESCRIÇÃO DOS SERVIÇOS
1	REALIZAR PINTURA GERAL DO PALCO NAS CORES BRANCAS E AZUL ESCURO
2	CONSTRUÇÃO DE ALVENARIA PARA FECHAMENTO DE ÁREA DE SOM
3	DEMOLIÇÃO DE PARTE MAIS ALTA PARA DEGRAU

PREFEITURA MUNICIPAL DE CABO FRIO
Secretaria Municipal de Planejamento e Desenvolvimento Urbano

PROJETO: REFORMA PRAÇA SÃO SRISTÓVÃO	FOLHA: 02/04
LOCAL: PRAÇA SÃO CRISTÓVÃO, CABO FRIO, RJ	REV.: 01
ASSUNTO: INTERVENÇÕES QUADRA, PALCO E BANHEIROS	ESCALA: INDICADA
SECRETÁRIA SECPLADUR: DHANYELLE GARCIA	SECRETÁRIO ADJUNTO: SÉRGIO NOGUEIRA
SUPERVISÃO DE PROJETO: RAIZA POGGIALI	DATA: 30/09/2022