



1 PLANTA GERAL
ESCALA 1:500

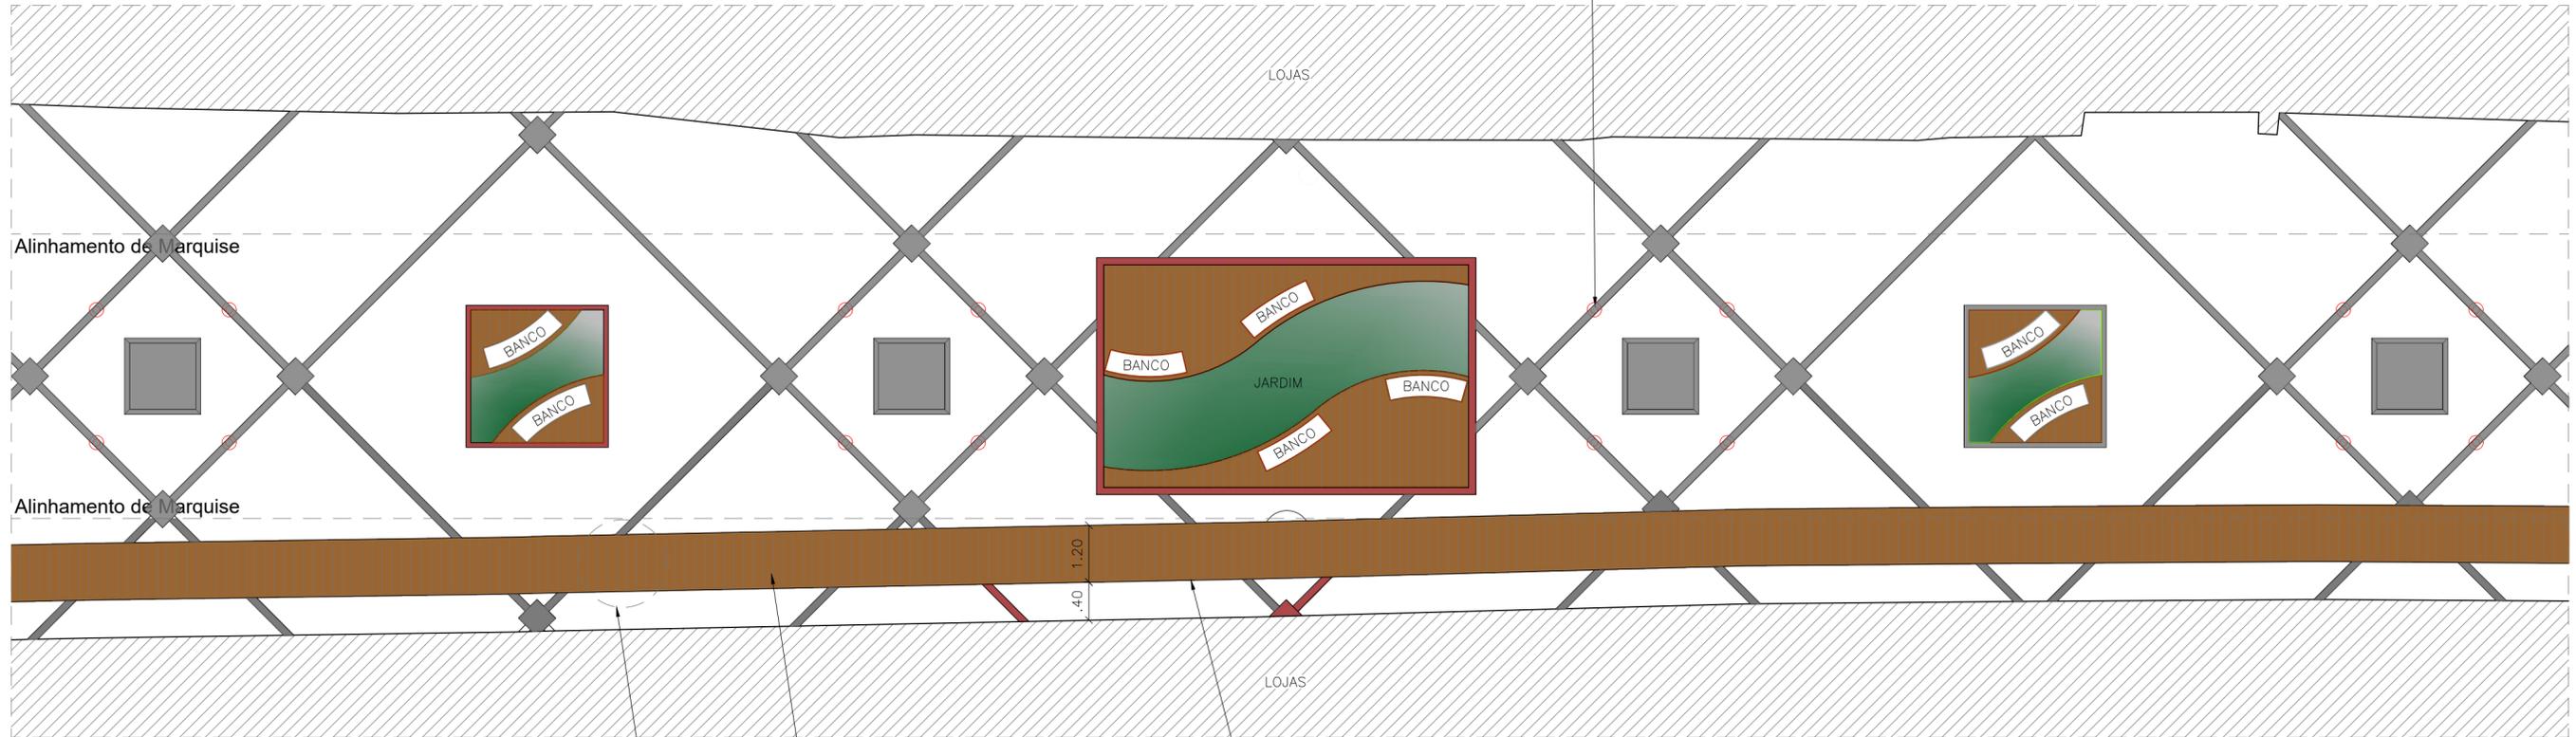

2 PLANTA-TRECHO 1
ESCALA 1:100

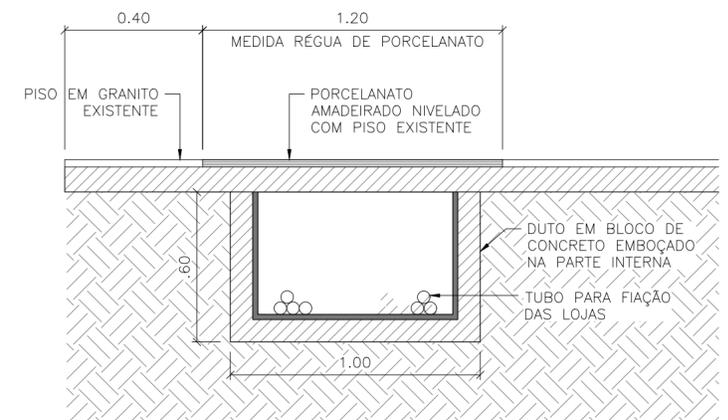

3 DETALHE 01-CORTE DUTO
ESCALA 1:20



IMAGEM REFERÊNCIA PARA MODELO DO POSTE ESPECIFICADO NO QUADRO DE INTERVENÇÕES DE OBRA.

| QUADRO DE ESPECIFICAÇÕES | | |
|--------------------------|---|----------|
| ITEM | INTERVENÇÕES DE OBRA | QUANT. |
| | Corte em parte do piso existente e escavação para instalação de fiação subterrânea, através da instalação de duto com 60mm, aproximadamente. Deverá ser cortado 1,20m, preservando o piso existente para assentar régua de porcelanato amadeirado inteira no local. | 240,00m |
| | Remoção de todos os postes de cobertura central (indicados na planta 01) | |
| | Postes para iluminação dupla em aço, na cor Branca, com luminária Globo no topo, instaladas no mesmo local do piso onde existiam a estrutura metálica (indicados na planta 02) - H=3,00m | 44 unid. |
| ITEM | ESPECIFICAÇÕES | QUANT. |
| 3 | Instalação de caixas de passagem em alvenaria, com aproximadamente 40mm; Tampa em PVC ou ferro fundido; ao longo da faixa amadeirada. | 25 unid. |
| 4 | Assentamento de piso Porcelanato Retificado Madero Imbuia externo 120cmx20cm, sem emenda, no sentido indicado no desenho. | 240,00m² |

| | | |
|---|---------------------|------------------------|
| R01 | -- | -- |
| -- | EMISSÃO INICIAL | 24/05/2024 |
| REVISÃO | DESCRIÇÃO | DATA |
|  PREFEITURA MUNICIPAL DE CABO FRIO Secretaria Municipal de Planejamento e Desenvolvimento Urbano | | |
| PROJETO: PROJETO PARA REVITALIZAÇÃO DA RUA DOS BIQUÍNIS LOCAL: GAMBOA, CABO FRIO | | DATA: 24/05/2024 |
| ASSUNTO: PROJETO EXECUTIVO: PLANTA GERAL E DETALHE | | ESCALA: indicada |
| SECRETÁRIO SECPLADUR: | SECRETÁRIO ADJUNTO: | SUPERVISÃO DE PROJETO: |
| | | FOLHA: |
| | | 01/01 |
| REV: R00 | | |