


Para de Ardoza Natural
(Frente Externa)

Basas Horizontais de Contenção

Laje de Cobertura

Vista Frontal - Gavetas

Para de Ardoza Natural
(Frente Interna)

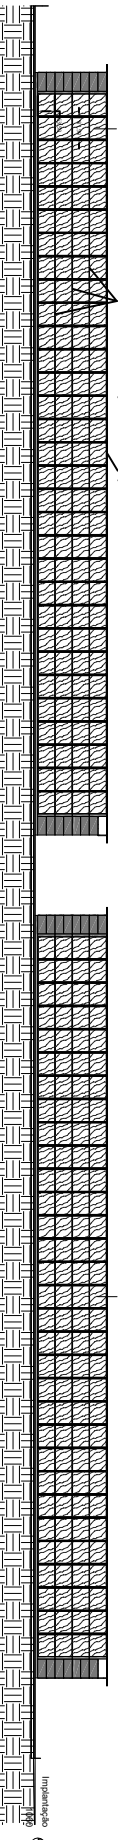

1 Corte 1 - Gavetas
1 : 100

Piso Intertravado 6cm

Bloco Sistema

Bloco Sistema

Bloco Sistema

Bloco Sistema

Bloco Sistema

Bloco Sistema

Bloco Sistema


2 Corte 2 - Nichos
1 : 100

3 Detalhe Base de Contenção
1 : 25


4 Detalhe Tampa Externa Gavetas
1 : 25

5 Detalhe Tampa Externa Nichos
1 : 25






6 Detalhe Base de Nichos
1 : 25

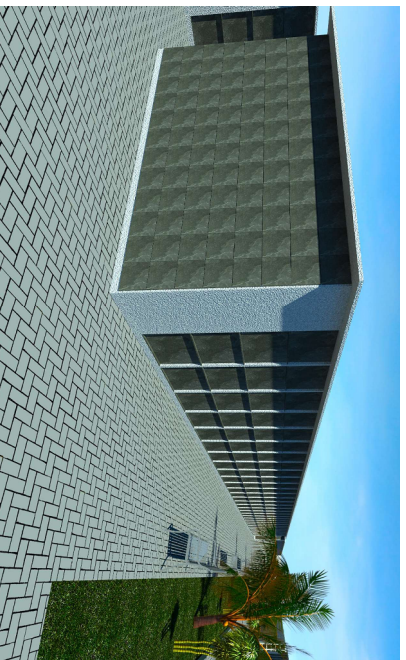

7 Detalhe gavetas em planta
1 : 50

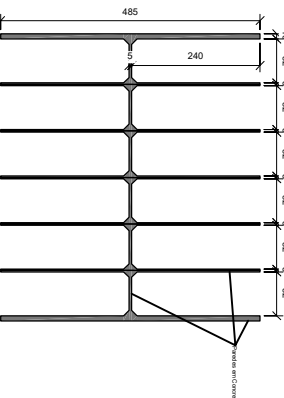

8 Detalhe Nichos em planta
1 : 50

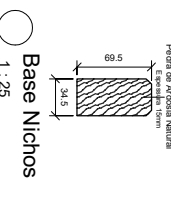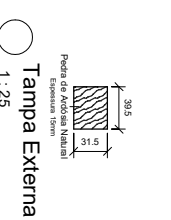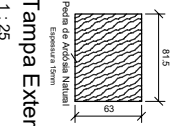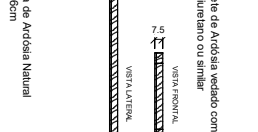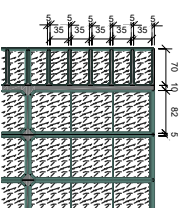

Para de Ardoza Natural (Frente Externa)

Tabela Itens Gerais em Ardoza	
Tipo	Quantidade
Basas de Contenção Gavetas	1240
Basas dos Nichos	960
Tampa Externa Nichos	960
Tampa Externa Gavetas	1240

Para de Ardoza Natural (Frente Interna)

Tabela de Itens gerais	
Tipo	Quantidade
Bloco de Gavetas	5
Sarças de Nichos	10

Nótes:

Identificação: PEREGRINA MUNICIPAL DE CARO FRIO
Sede Urbana de Obras e Serviços Públicos

Projeto: Projeto para construção de 1240 Gavetas moldadas no local no Cemitério Jardim dos Eucaliptos

Unidade:	SECRETARIA MUNICIPAL DE OBRAS E SERVIÇOS PÚBLICOS	Data:	02/02/21
Edição:	00	Série:	LIVRO 01
Tipo:	ESTIMADA	Folha:	00/00
Descrição:	Projeto para construção de 1240 Gavetas moldadas no local no Cemitério Jardim dos Eucaliptos	Projeto:	0000
Projetado:		Responsible Técnico:	
Aprovado:			

Produto de Cadastro: _____