


2º Pavimento  
3.95

1º Pavimento  
2.90

Térreo  
0.10

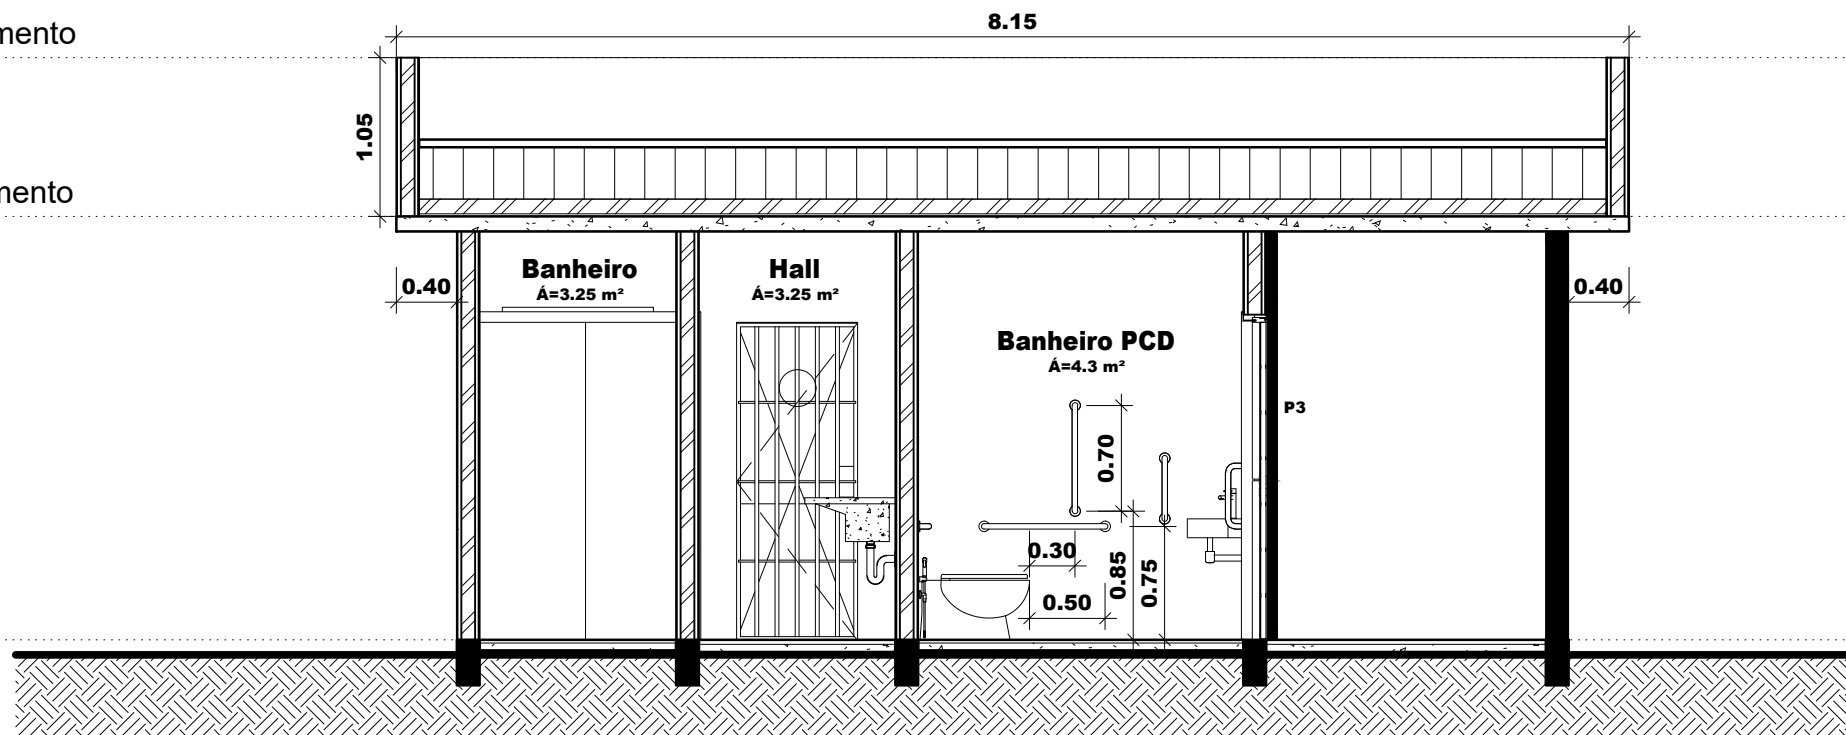

## PREFEITURA MUNICIPAL DE CABO FRIO

Secretaria Municipal de Obras e Serviços Públicos

Título: Projeto Administração Cemitério

Descrição: Corte Longitudinal

Escala:

1/50

Prancha:

3/5

Data:

07/06/21