

1º Pavimento

Itens Gerais

- 1.1 1.2 1.3 1.4 1.5 1.6 1.7 9.1

Cobertura

- 3.1 3.2 3.3 3.4 3.5 3.6 3.7  
3.8 3.9 3.10 3.11 3.12 3.13

Outros itens

- 4.13 5.3 5.5 6.14 5.16 5.17 5.19

Instalação elétrica

- 6.2 6.3 6.4 6.5 6.6 6.7 6.8

Itens da quadra


- 6.9 8.1 8.2 8.3 8.4 8.5 8.6 8.7

Pintura geral


- 7.1 7.2 7.3 7.4 7.5 7.6

LEGENDA

- A construir
- A demolir
- Existente

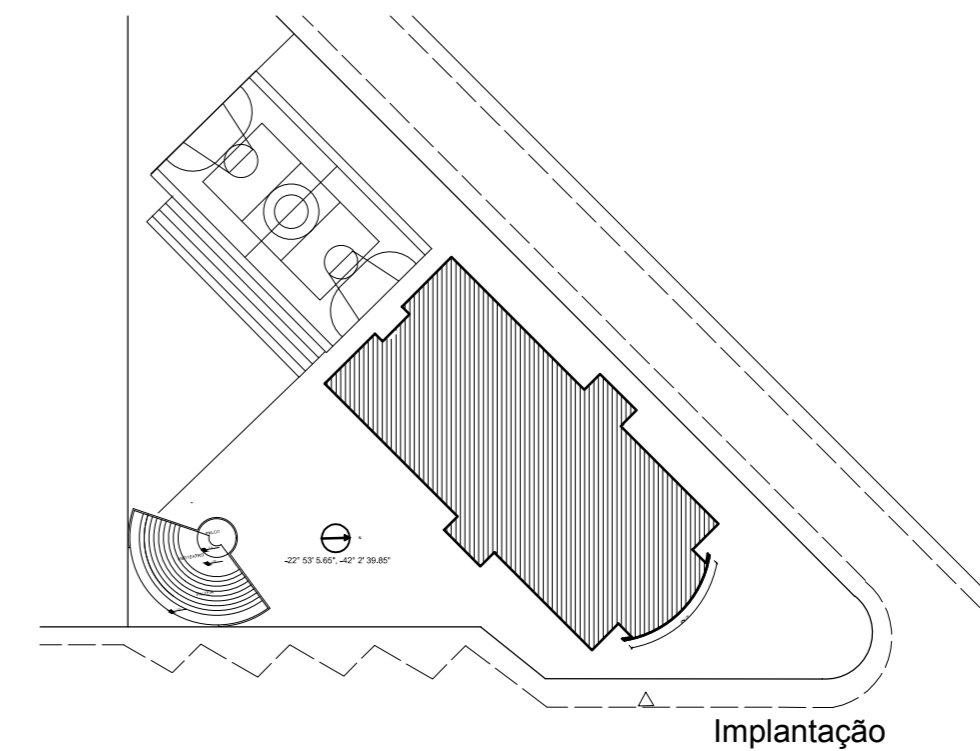

Implantação

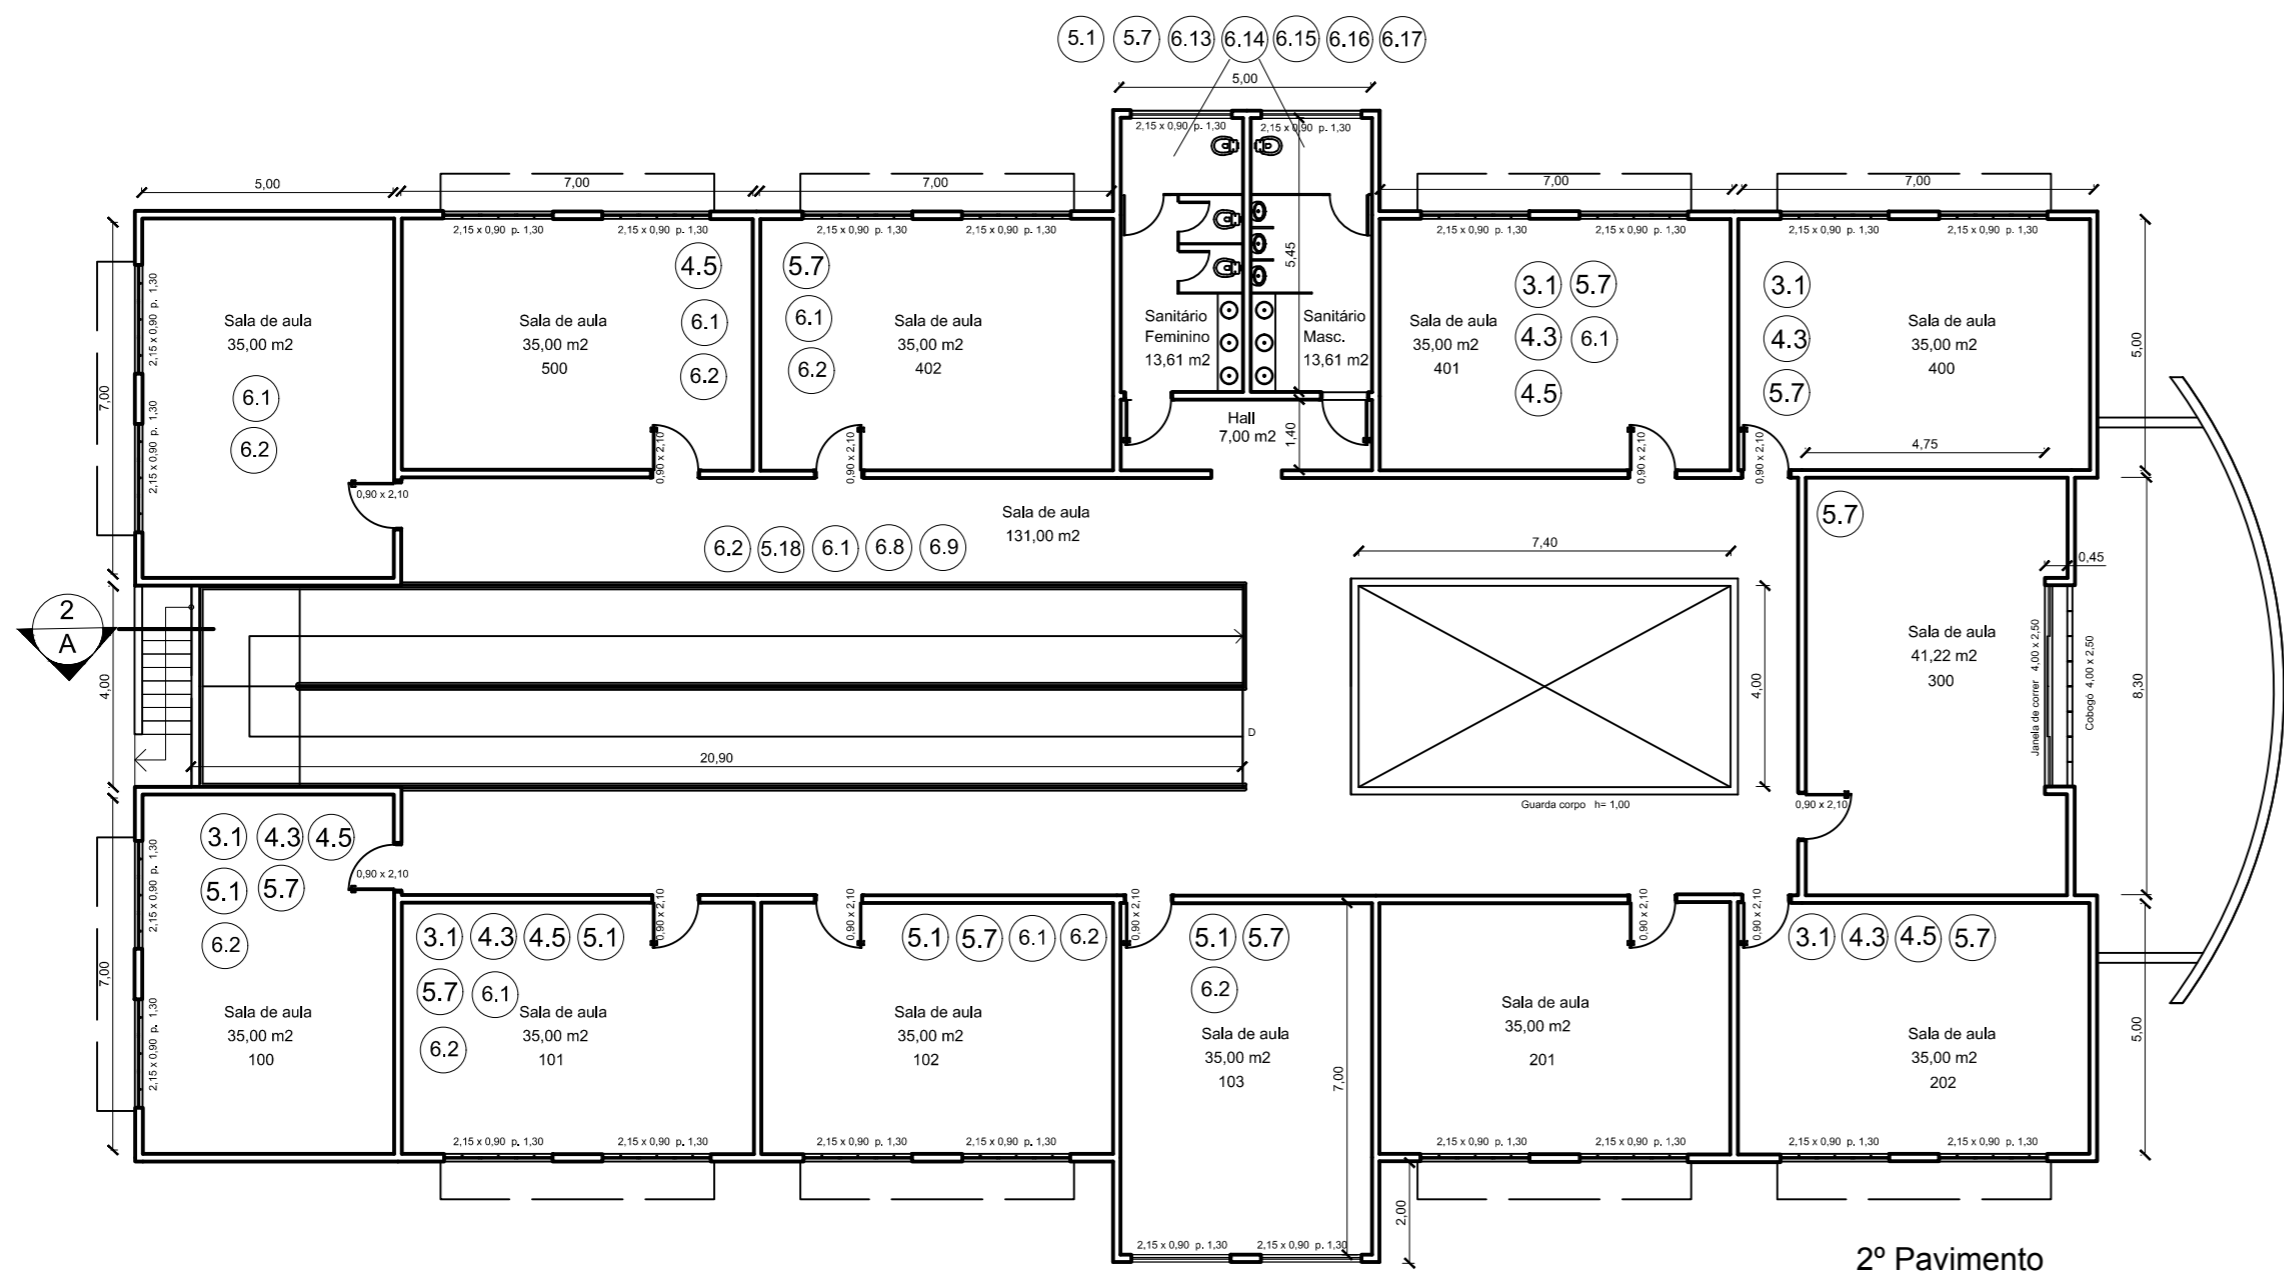

2º Pavimento

 <b>PREFEITURA DA CIDADE DE CABO FRIO/RJ</b> <b>SECRETARIA MUNICIPAL DE EDUCAÇÃO</b>	
<b>TÍTULO: PROJETO DE REPAROS E REFORMA</b>	
<b>SUBTÍTULO:</b> Escola Municipal Robinson Carvalho de Azevedo	
<b>INEP</b> 33139598	
<b>ENDEREÇO:</b> Av. Victor Rocha, s/nº – Parque Burle - Cabo Frio /RJ	
<b>DESENHO:</b> PLANTA BAIXA DE ARQUITETURA SINALIZADA	<b>ESCALA:</b> 1:125 <b>PRANCHA:</b> 01
<b>ETAPA:</b> PROJETO EXECUTIVO <b>DESENVOLVIDO POR:</b> SETOR DE ENGENHARIA - SEME	<b>RESP. TÉCNICO:</b>  <b>DATA:</b>
<b>Obs.:</b>	