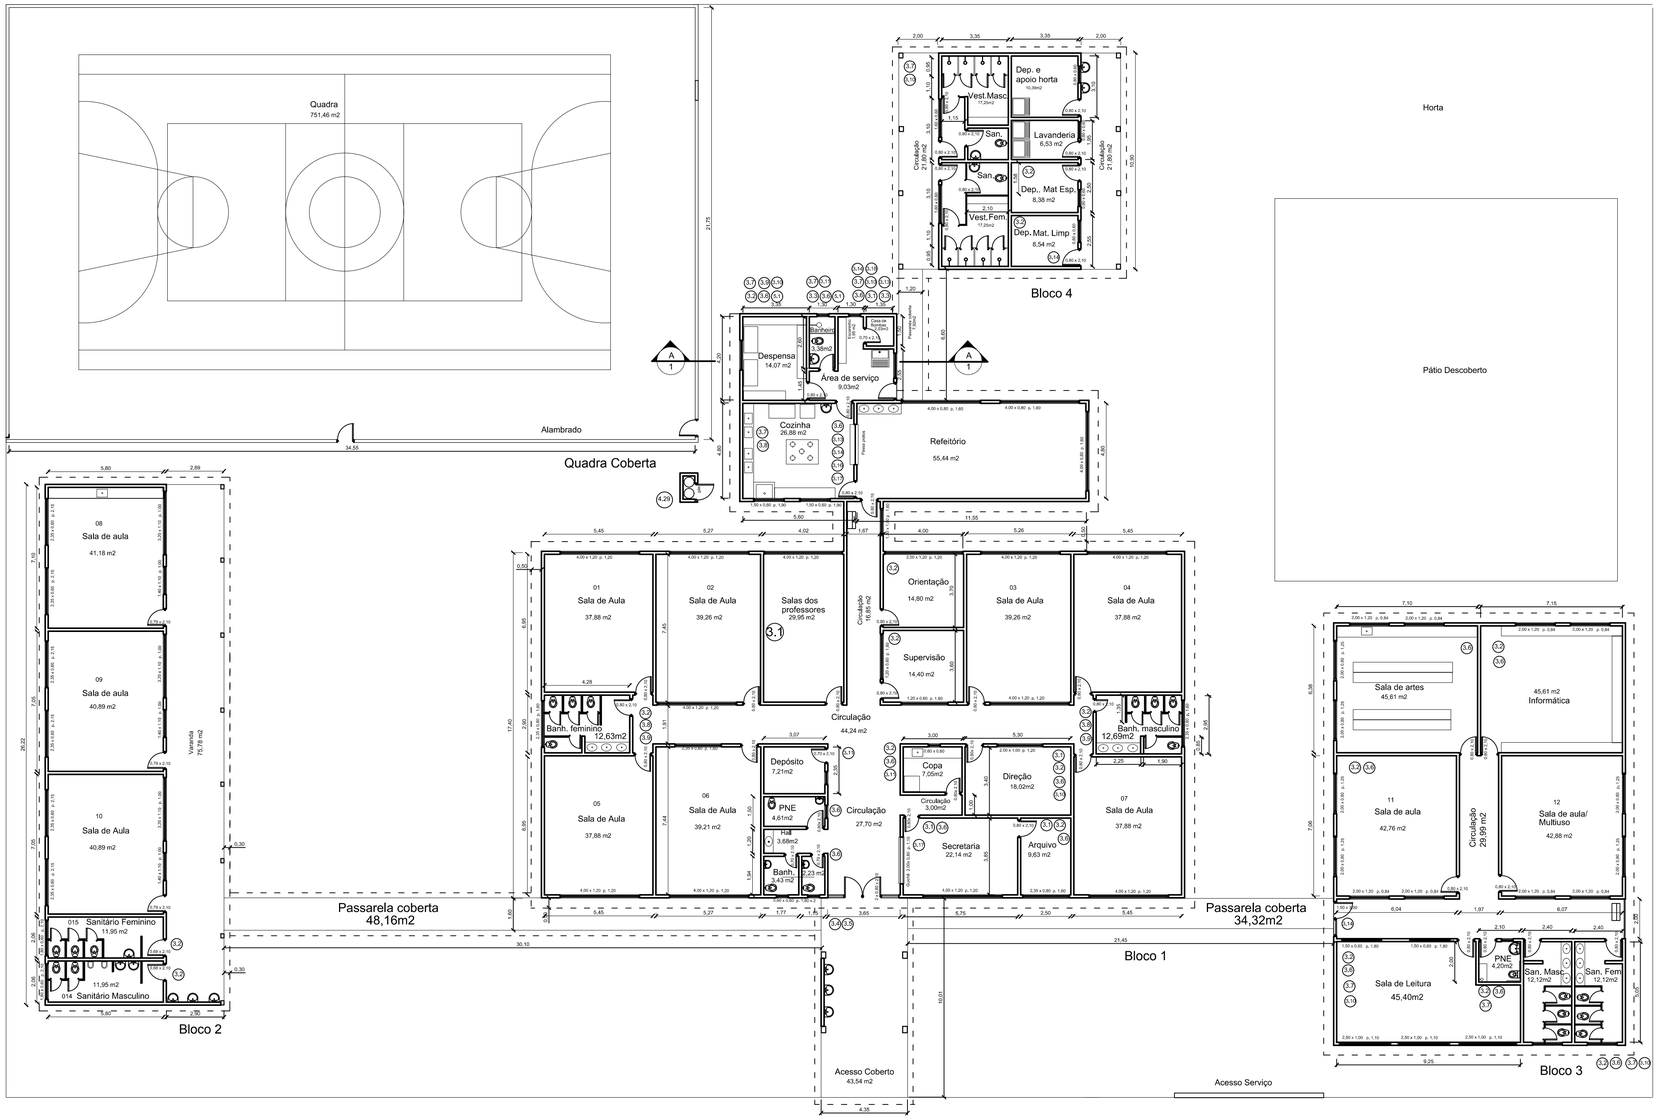

LEGENDA:

A CONSTRUIR ☐

A DEMOLIR ☐

EXISTÊNTE ☐

QUADRA DE ÁREA	
ACRÉSCIMO DA COZINHA:	63,48 M2
SALA DE ARTES, INFORMÁTICA E LEITURA:	154,62 M2
VARANDA:	90,40 M2
TOTAL:	308,50 M2

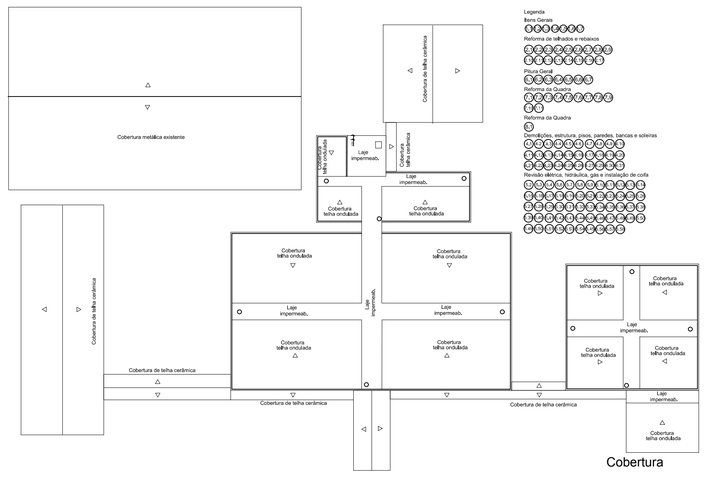

Cobertura

Planta Baixa

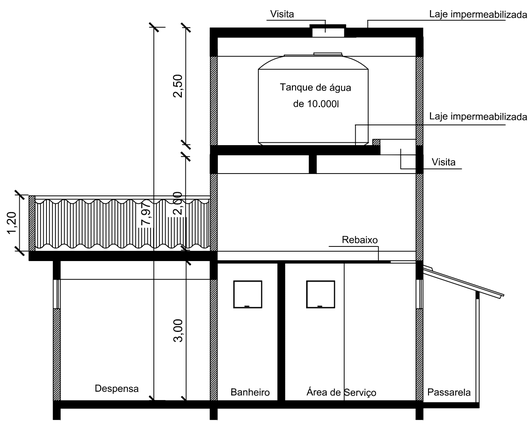

Corte AA

PREFEITURA DA CIDADE DE CABO FRIO/RJ

SECRETARIA MUNICIPAL DE EDUCAÇÃO

TÍTULO: PROJETO DE REFORMA E ADEQUAÇÃO

SUBTÍTULO: Escola Municipal Professora Catharina da Silveira Cordeiro

INEP 33139598

ENDEREÇO: Rua Dr. Cardoso da Fonseca, s/nº - Monte Alegre - Cabo Frio /RJ

DESENHO: PLANTA BAIXA DE ARQUITETURA E COBERTURA SINALIZADAS

ESCALA: INDICADA

PRANCHA: 01

ETAPA : PROJETO EXECUTIVO

DESENVOLVIDO POR : SETOR DE ENGENHARIA - SEME

RESP. TÉCNICO:

DATA:

Obs.: