


PLANTA BAIXA DO 1º PAVIMENTO

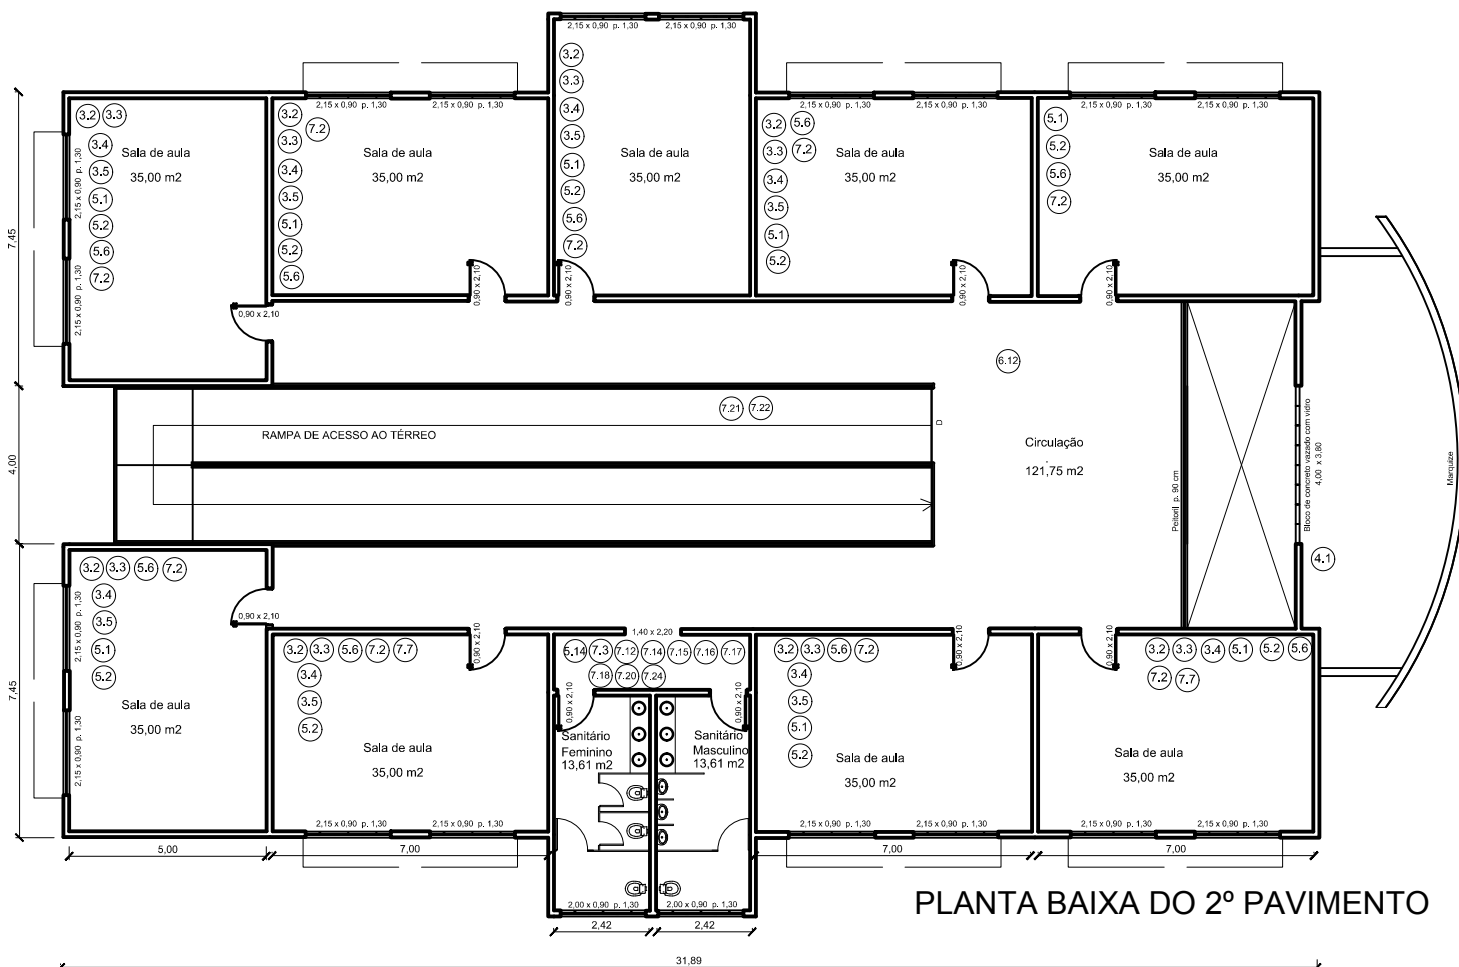

PLANTA BAIXA DO 2º PAVIMENTO

Itens Gerais

- (1.1) (1.2) (1.3) (1.4) (1.5) (3.6) (10.1)

Transporte

- (2.1) (2.2)

Parquinho

- (4.3) (4.4) (4.5)

Área externa

- (5.11) (5.12)

Reforma de cobertura

- (6.1) (6.2) (9.1) (9.2) (9.3) (9.4) (9.5) (9.6)
(9.7) (9.8) (9.9) (9.10) (9.11)

Revisão das instalações

- (7.4) (7.5) (7.6) (7.8) (7.9) (7.10) (7.11)

Pintura Geral

- (8.1) (8.2) (8.3) (8.4) (8.5) (8.6)

LEGENDA:

A CONSTRUIR

A DEMOLIR

EXISTÊNTE



PREFEITURA DA CIDADE DE CABO FRIO/RJ
SECRETARIA MUNICIPAL DE EDUCAÇÃO

TÍTULO: PROJETO PARA REFORMA, REPAROS E ADEQUAÇÃO

SUBTÍTULO: Escola Municipal Manoel Mendes de Souza

INEP

33119465

ENDEREÇO:

Av. Adolfo Beranger Junior, s/nº – Jardim Nautilus - Cabo Frio /RJ

DESENHO:

PLANTAS BAIXAS DO 1º E 2º PAVIMENTOS

ESCALA:

INDICADA

PRANCHA:

01

ETAPA : PROJETO EXECUTIVO

RESPONSÁVEL TÉCNICO

DESENVOLVIDO POR :

SETOR DE ENGENHARIA - SEME

DATA:

Obs..: