


1 CORTE A
Escala 1:25

2 CORTE B
Escala 1:25

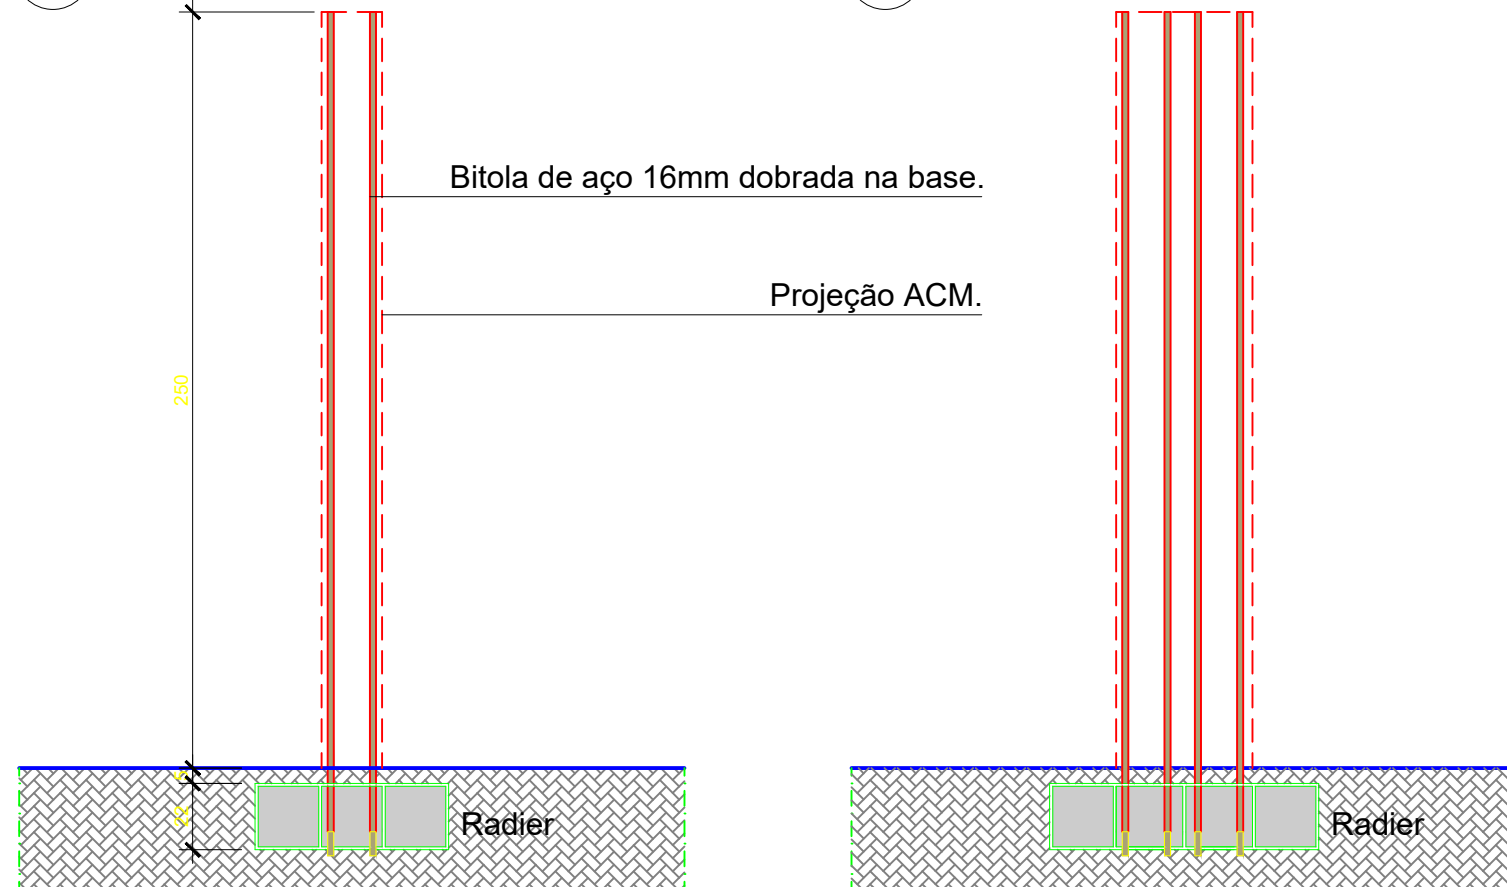

3 CORTE ESTRUTURA A
Escala 1:25

4 CORTE ESTRUTURA B
Escala 1:25

REVISÃO:
Revisão após 3D
Revisão 10/09/2020
Emissão inicial 01/02/2019
MEMORIAL DESCRITIVO:
TOTEM:
ACM dobrado com pintura automotiva cinza grafite com previsão de leitura QRcode.
PLACAS:
Placa em metalon com acabamento em pintura automotiva marrom e letra na cor bege - fonte Trajam fixa por parafusos internos.
CAIXA:
Caixa em metalon 50mm com acabamento em pintura bege e letra na cor preta - fonte Frutiger Roman e requadro de 20mm para mapa da cidade. Prever fixação por parafusos internos.
ESTRUTURA DE SUSTENTAÇÃO:
RADIER:
Radier em ferragem 8mm com paginação em tela (verificar medidas em planta) a ser concretado .
BITOLA:
Bitola de aço 16mm com 2.50m de altura e base dobrada no radier concretado para sustentação da estrutura.

- Observações Gerais:**
- Verificar novo orçamento após revisão.
 - Cotas expressas em metros.
 - Verificar com fornecedor execução.
 - Prever chegada de energia.
 - **Necessário aprovação final do projeto.**



PREFEITURA MUNICIPAL DE CABO FRIO
Secretaria Municipal de Desenvolvimento da Cidade e do Ambiente
Coordenadoria Geral de Planejamento e Desenvolvimento Urbano

Título : PROJETO EXECUTIVO TOTEM			FOLHA :
Local : CABO FRIO - RJ			02/03
Assunto : CORTES			ESCALA : 1/25
SECRETÁRIO :	SUPERVISÃO :	DESENVOLVIMENTO :	DATA :
DHANYELLE GARCIA	SÉRGIO NOGUEIRA	MARCOS PERELLÓ	13/01/21