


1

VISTA - ISOMÉTRICA ESTRUTURA



ESCALA: 1/100

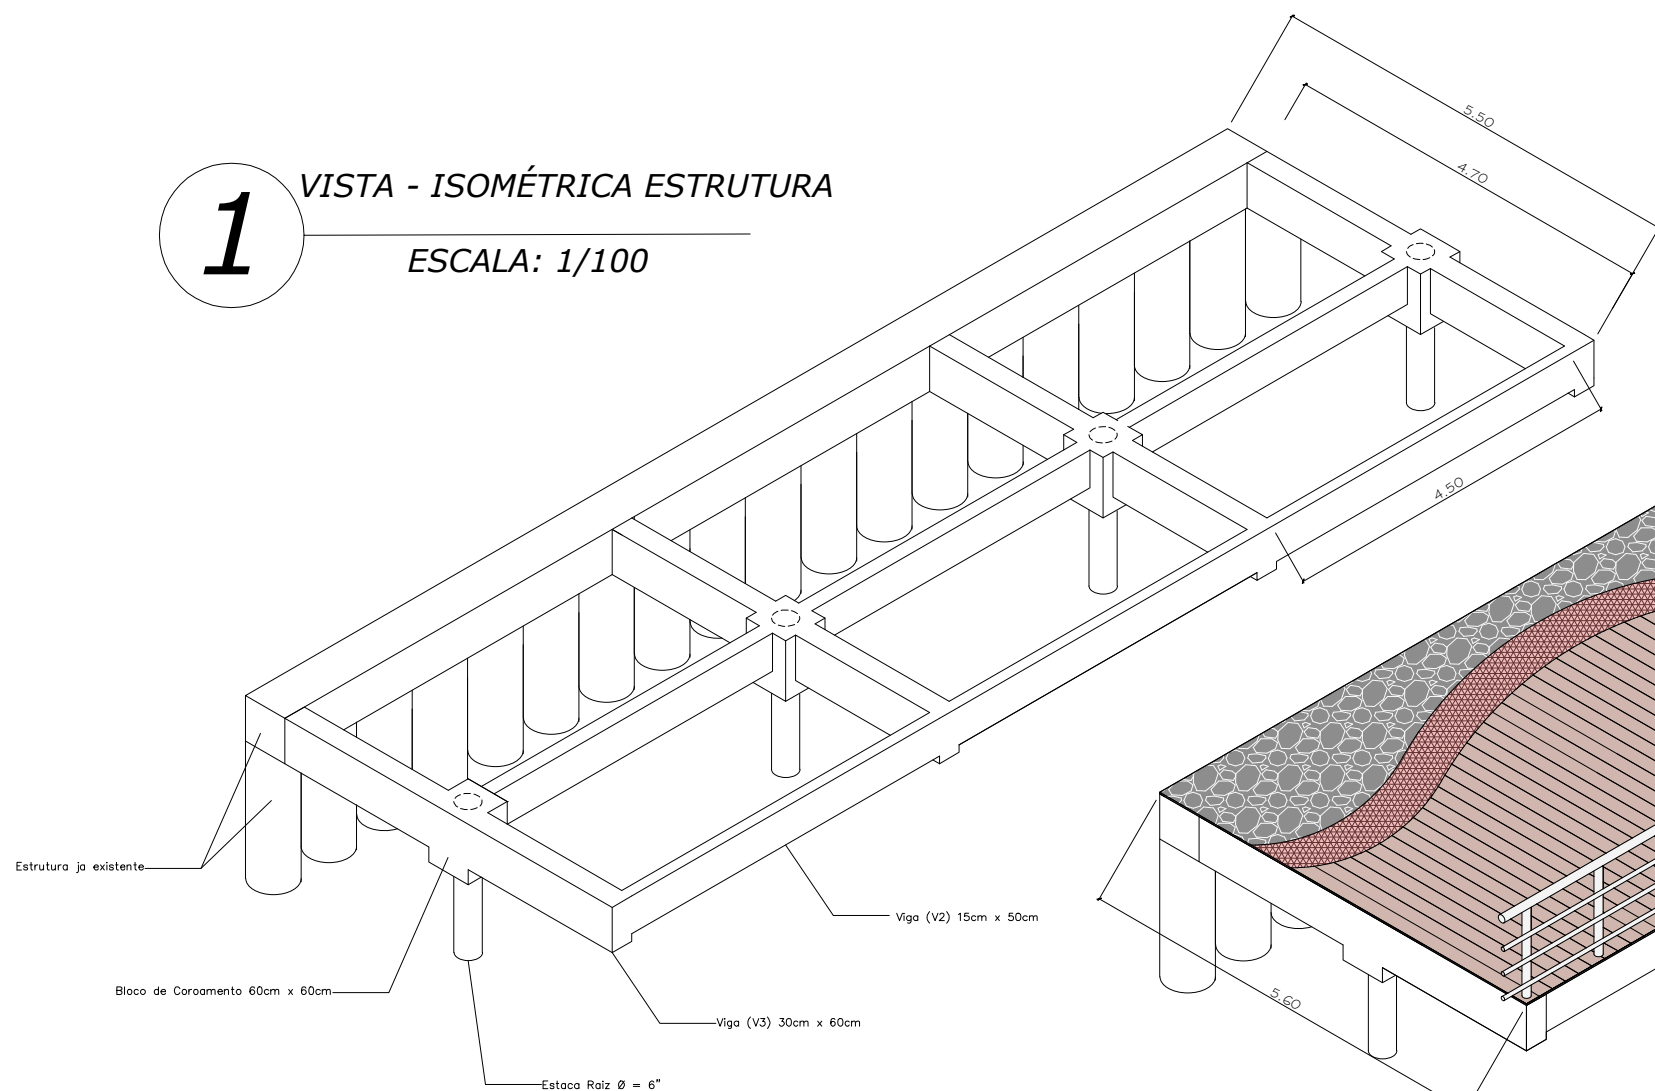

2

VISTA - ISOMÉTRICA

ESCALA: 1/100

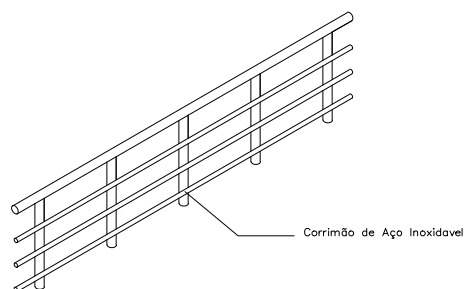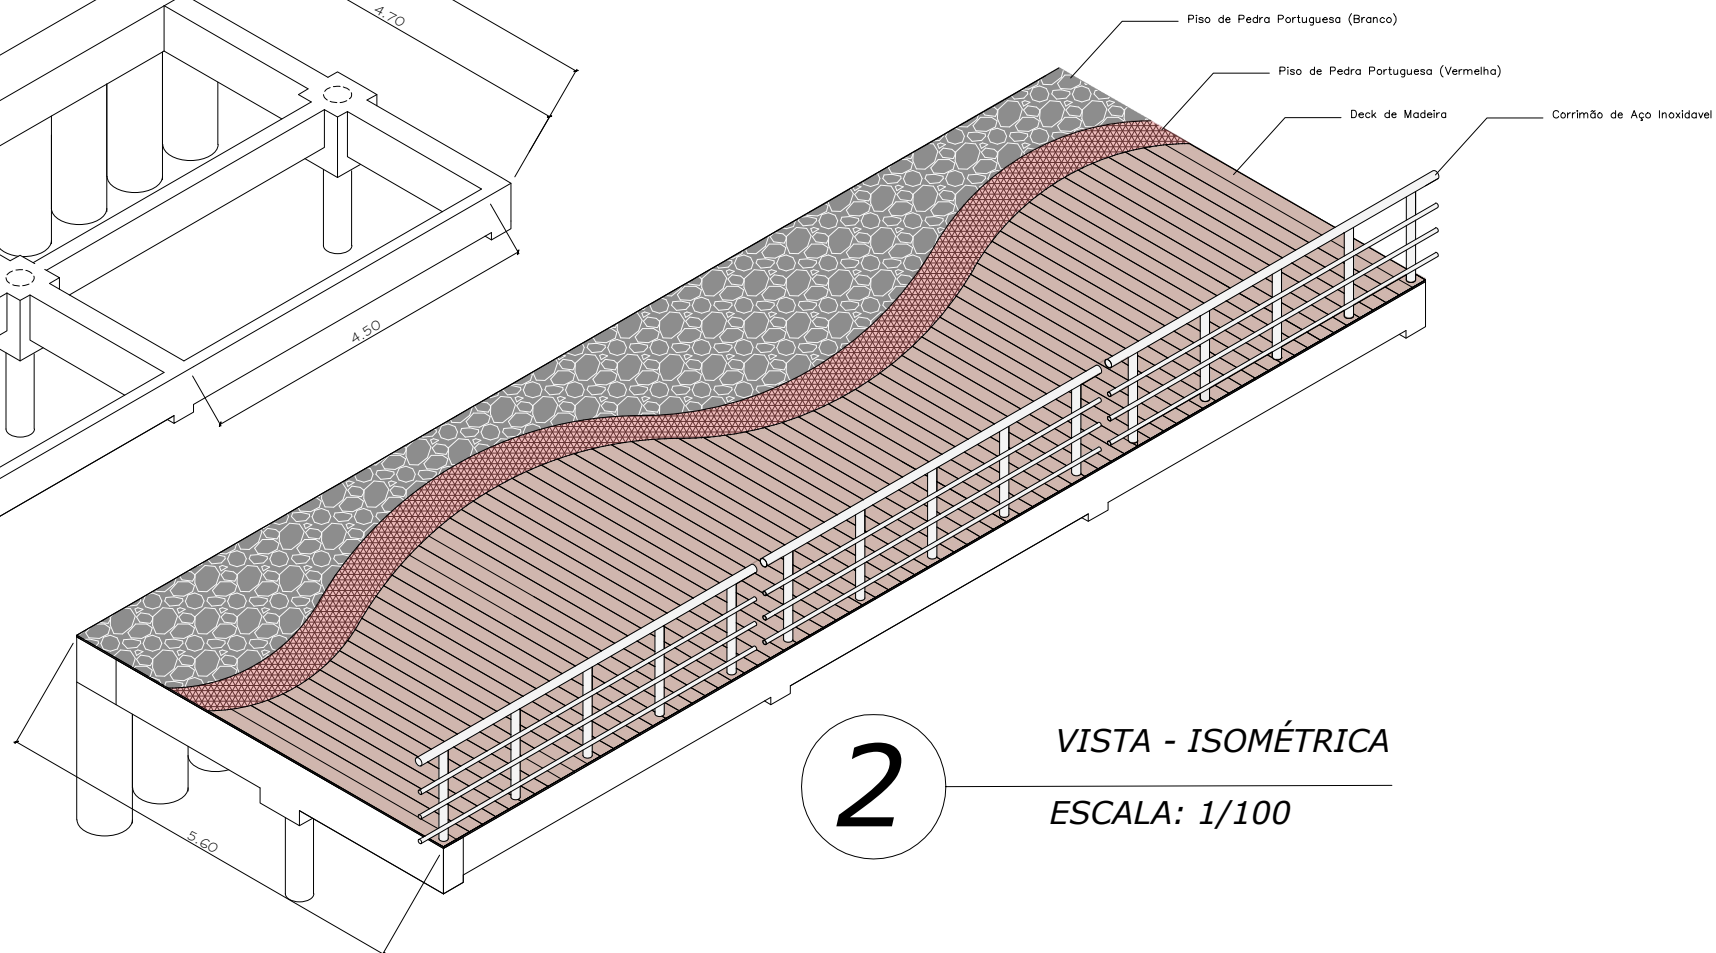

3

VISTA - ISOMÉTRICA GUARDA CORPO

ESCALA: 1/100



PREFEITURA MUNICIPAL DE CABO FRIO

Secretaria Municipal de Obras e Serviços Públicos

Título: Deck da Praia do Forte

Prancha:

02/02

Local: Praia do Forte - Cabo Frio - RJ

Descrição: Vistas - Deck da Praia do Forte

Escala: Indicada

Data: 19/12/2022