




01 PLANTA DE COBERTURA
ESCALA 1/100

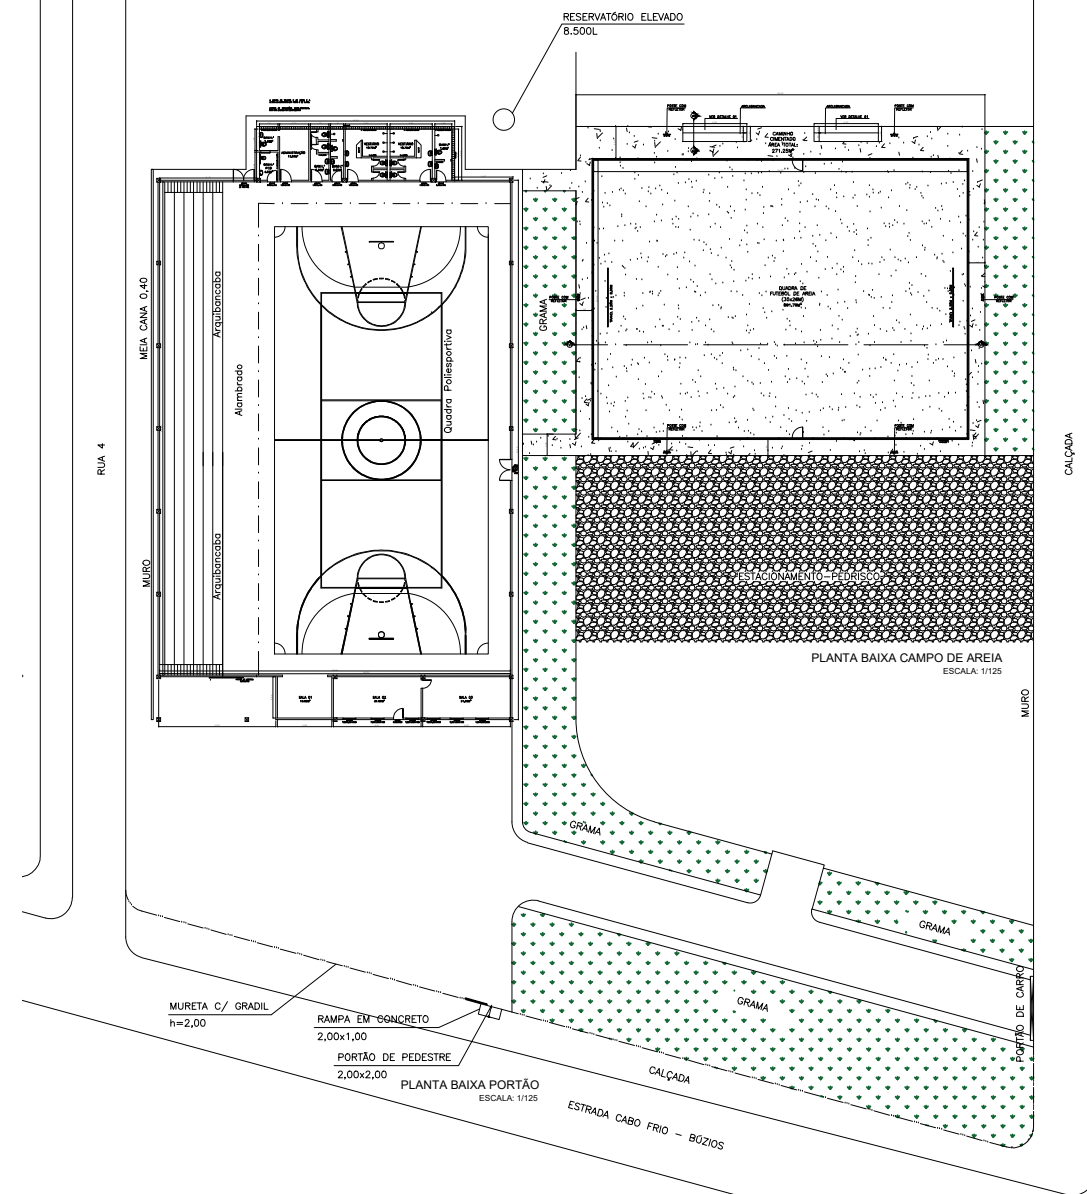


04 PLANTA DE SITUAÇÃO
ESCALA 1/250

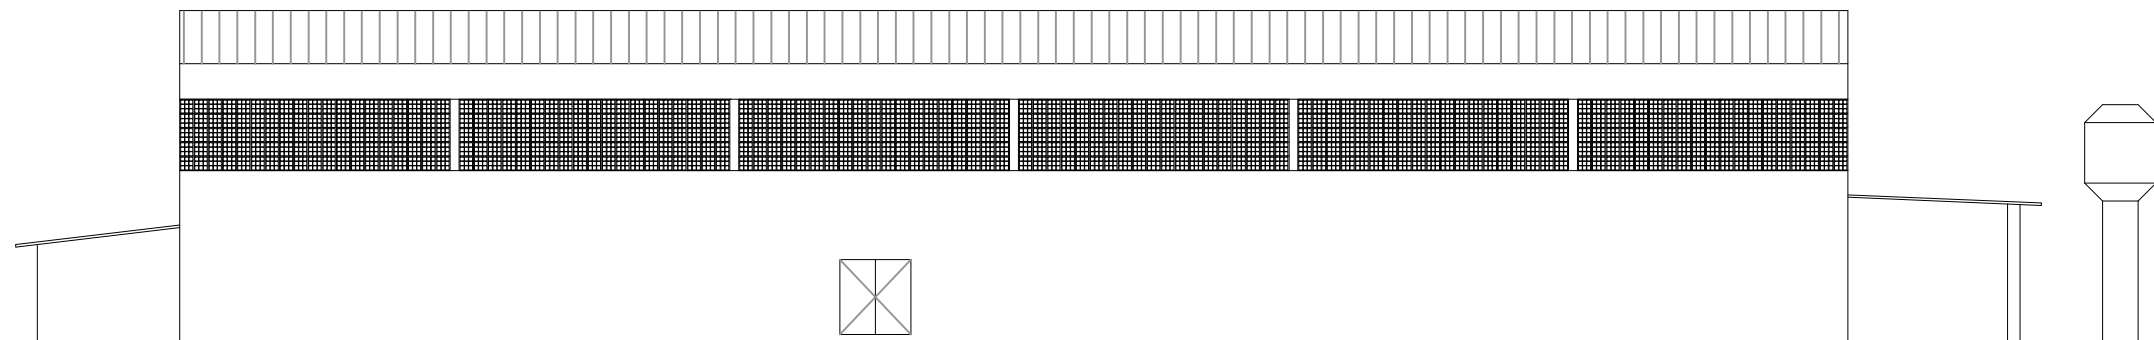

02 FACHADA LATERAL
ESCALA 1/75

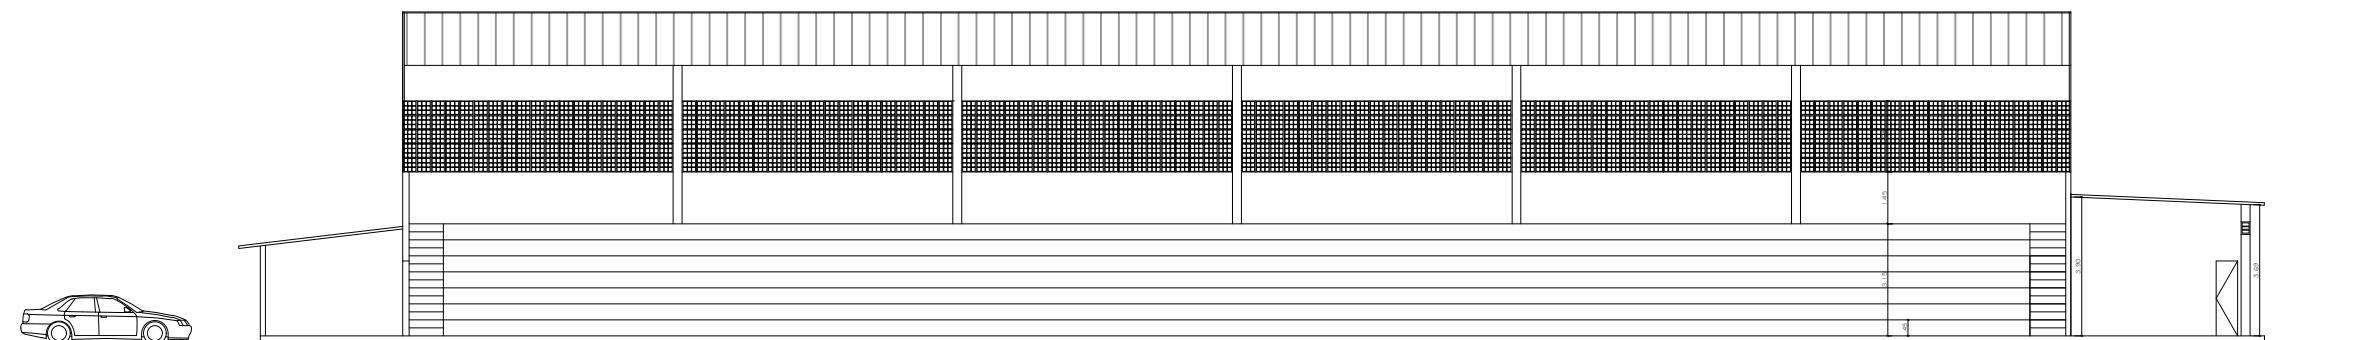

03 CORTE LONGITUDINAL AA' - VISTA ARQUIBANCADA
ESCALA 1/75

 PREFEITURA MUNICIPAL DE CABO FRIO / RJ SECRETARIA MUNICIPAL DE OBRAS E SERVIÇOS PÚBLICOS	
TÍTULO: PROJETO PARA REFORMA DO GINÁSIO VIVALDO BARRETO - JD. ESPERANÇA	
SUBTÍTULO: PROJETO DE ARQUITETURA - REFORMA	
ENDEREÇO: ESTRADA VELHA DE BÚZIOS, S/Nº - CABO FRIO / RJ	
SEMOSP	
DESENHO: PLANTA DE COBERTURA, PLANTA DE SITUAÇÃO, FACHADA LATERAL E CORTE LONGITUDINAL	ESCALA: INDICADA
PRANCHA: 2/3	
DESENVOLVIDO POR: SETOR DE ENGENHARIA - SEMOSP	RESP. TÉCNICO:
DATA: 31/10/2022	REVISÃO:
CARIMBO:	