




FUNDOS

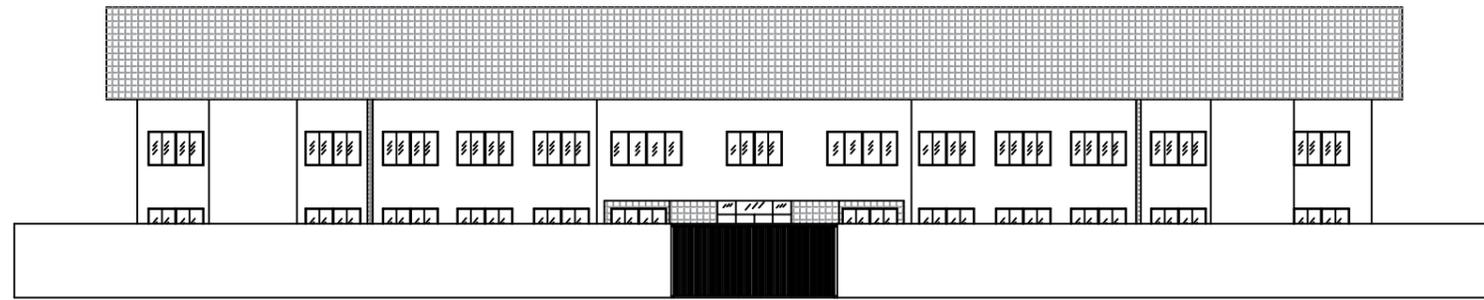



LATERAL DIREITA

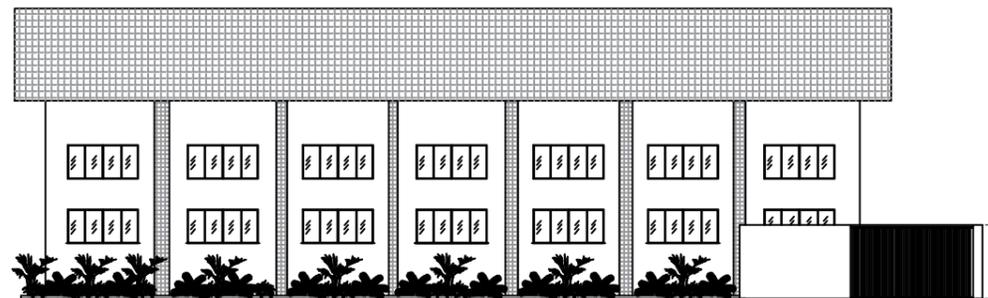

LATERAL ESQUERDA

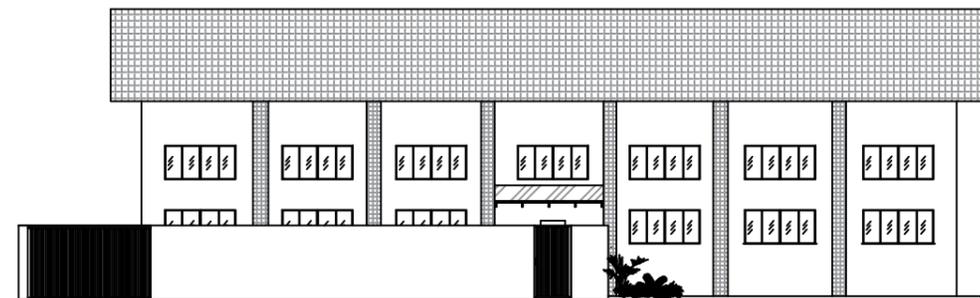

FRENTE

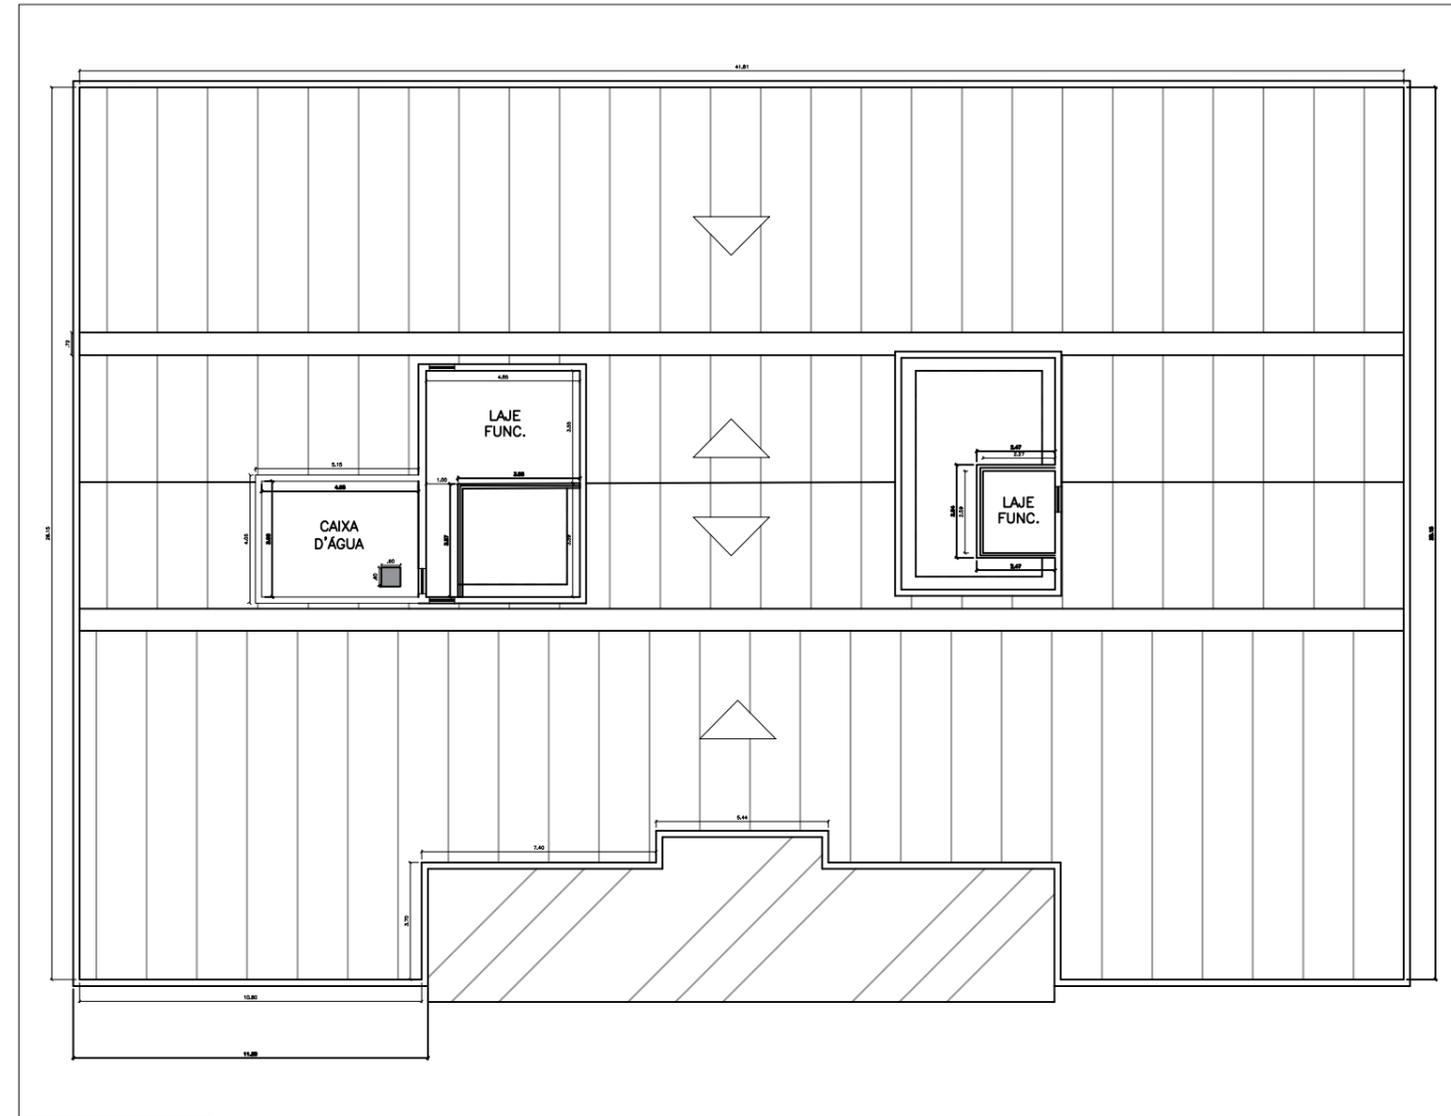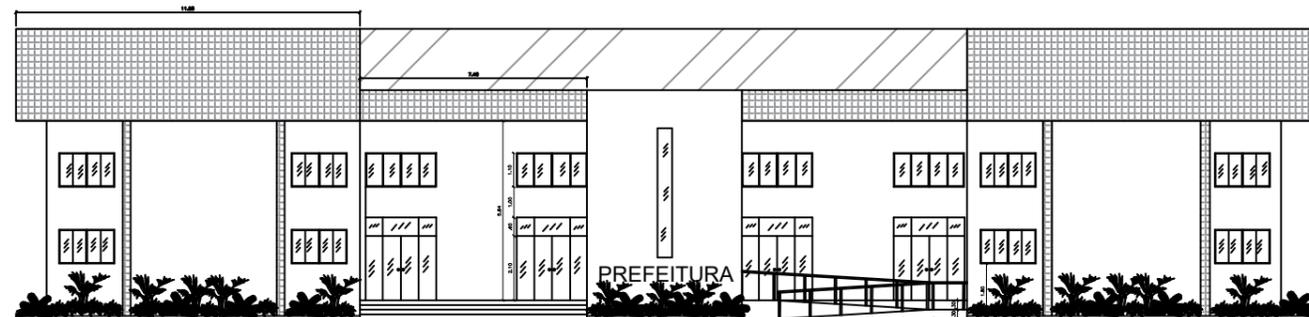

PREFEITURA MUNICIPAL DE CABO FRIO

Secretaria Municipal de Obras e Serviços Públicos

PROJETO :
 Reforma Prédio da Prefeitura
 LOCAL :
 Praça Tiradentes, s/n, Centro, Cabo Frio/RJ
 ASSUNTO :
 PLANTA CORTES E TELHADO

FOLHA :
03/03
 REV : R00
 ESCALA :
 DATA :
 01/12/2022