


1 ESQUEMA JARDIM DE CHUVA 01
ESCALA 1:200

QUADRO DE ÁREAS

SIMBOLOGIA	NOME VULGAR	NOME CIENTÍFICO	PORTE (cm)	ESP.(cm)	ÁREA (m²)	QTD
01	GRUMIXAMA	<i>Eugenia brasiliensis</i>	180	-	-	03
02	ARAÇÁ	<i>Psidium cattleianum</i>	180	-	-	06
03	ARAÇÁ PIRANGA	<i>Eugenia leitonii</i>	180	-	-	02
04	CAMBUCÁ DA PRAIA	<i>Myrciara strigipes</i>	180	-	-	03
05	PITANGA	<i>Eugenia uniflora</i>	180	-	-	06
[Pattern]	AMENDOIM RASTEIRO	<i>Arachis repens</i>	10	20	32,12	xxx
[Pattern]	CLUSIA	<i>Clusia fluminensis</i>	60	60	15,60	24
[Pattern]	LANTANA	<i>Lantana camara</i>	10	20	18,78	469
[Pattern]	BANANA DE MACACO	<i>Thaumatococcus bipinnatifidum</i>	22,20	50	6,6	27
[Pattern]	IRIS DA PRAIA	<i>Neomarica candida</i>	touceira	50	13,80	56
[Pattern]	CHANANA/TURNERA	<i>Turnera subulata</i>	20	20	18,50	548
[Pattern]	HELICONIA	<i>Heliconia psittacorum</i>	60	40	9,50	48
[Pattern]	VEDELIA	<i>wedelia paludosa</i>	15	25		
[Pattern]	BELDROEGA-DA-PRAIA	<i>bilutaparon portulacoides</i>	40	40	6,25	38
[Pattern]	IXORA	<i>Ixora coccinea</i>	30	25	17,5	70
[Pattern]	CANA ÍNDICA	<i>Canna indica</i>	40	20	25,84	154
[Pattern]	PENICILINA	<i>Alternanthera brasiliana</i>	20	20	17,75	276
[Pattern]	BRITA 0 OU PEDRISCO		-	-	18,51/ 1,85m³	-

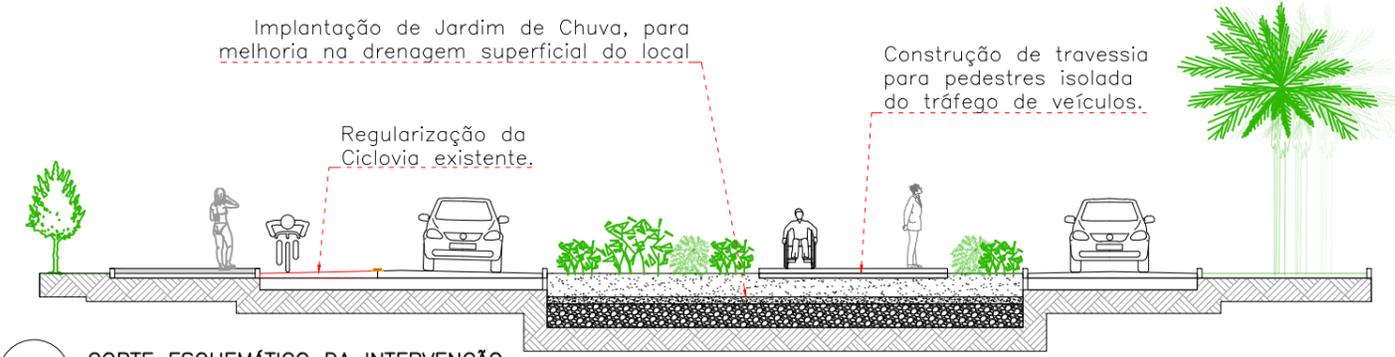

3 CORTE ESQUEMÁTICO DA INTERVENÇÃO
ESCALA 1:150

 <p>PREFEITURA MUNICIPAL DE CABO FRIO Secretaria Municipal de Mobilidade Urbana</p>		
<p>Título: PROJETO DE EXPANSÃO E REGULARIZAÇÃO DA REDE CICLOVIÁRIA.</p>		<p>Prancha:</p> <p style="font-size: 2em; font-weight: bold;">2/4</p>
<p>Descrição: EXPANSÃO E REGULARIZAÇÃO DA CICLOVIA NA PRAIA DO FORTE, ADEQUAÇÃO DOS PASSEIOS E IMPLANTAÇÃO DE JARDINS DE CHUVA. TRECHO: AV. LITORANEA ATÉ PRAÇA DOS QUIOSQUES</p>		<p>Escala: 1:1000</p>
<p>Secretária: Cristiana Calvet</p>	<p>Coordenação: Arq. Anne Kellen Apicelo Eng. João Filipe Santucci</p>	<p>Data: AGO / 2022</p>
<p>Secretária-adjunta: Anne Kellen Apicelo</p>		