

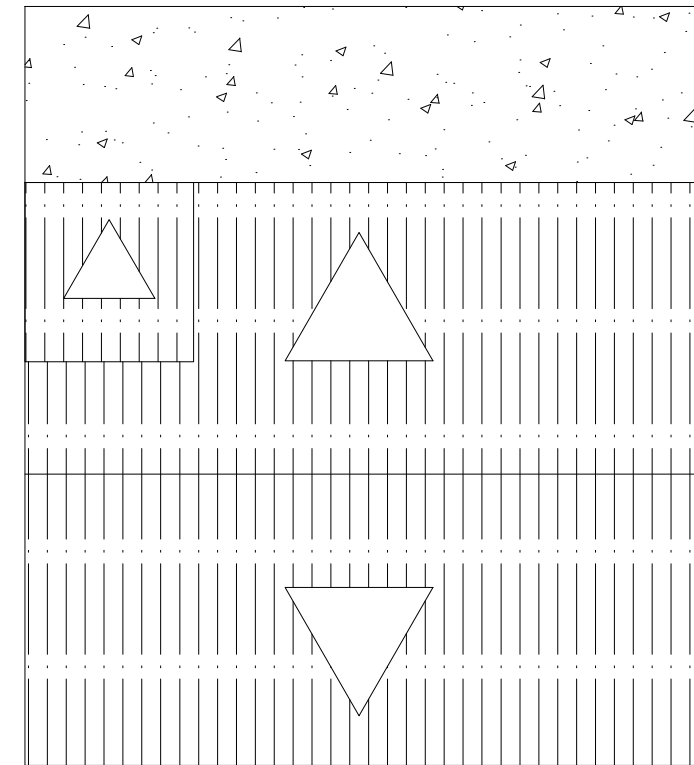


**1** PLANTA DE REFORMA  
ESCALA: 1/100

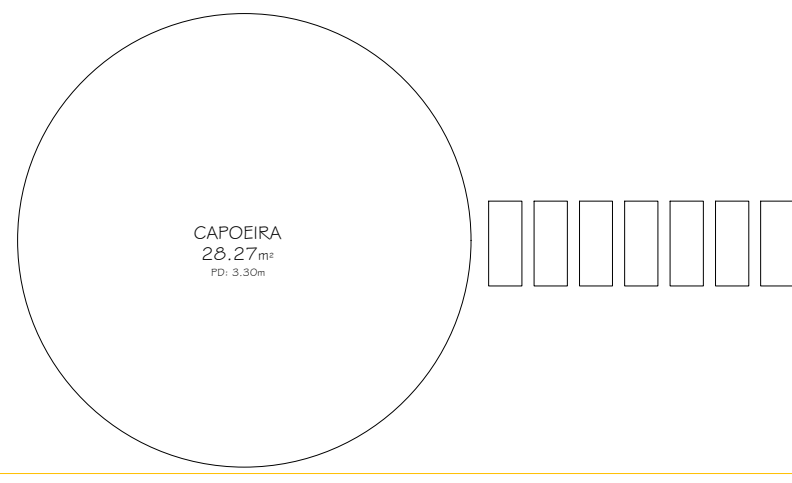

**2** COBERTURA  
ESCALA: 1/100

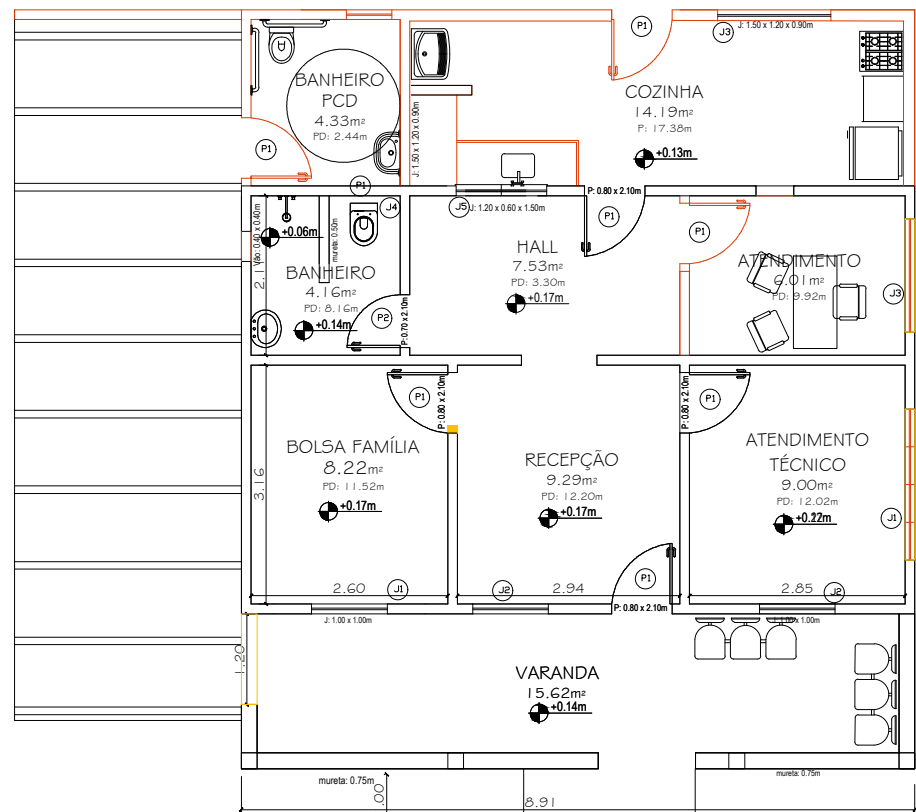

**PREFEITURA MUNICIPAL DE CABO FRIO**

Secretaria Municipal de Obras e Serviços Públicos

Título: Reforma Cras Botafogo		Prancha: <b>02/02</b>
Local: Estrada do Botafogo, 43, Botafogo, Cabo Frio/RJ		
Descrição:		Escala: 1/100
		Data: 21/11/2022